




VISTA FRONTAL MURO MURO DE ARRIMO 100M  
ESCALA 1/50

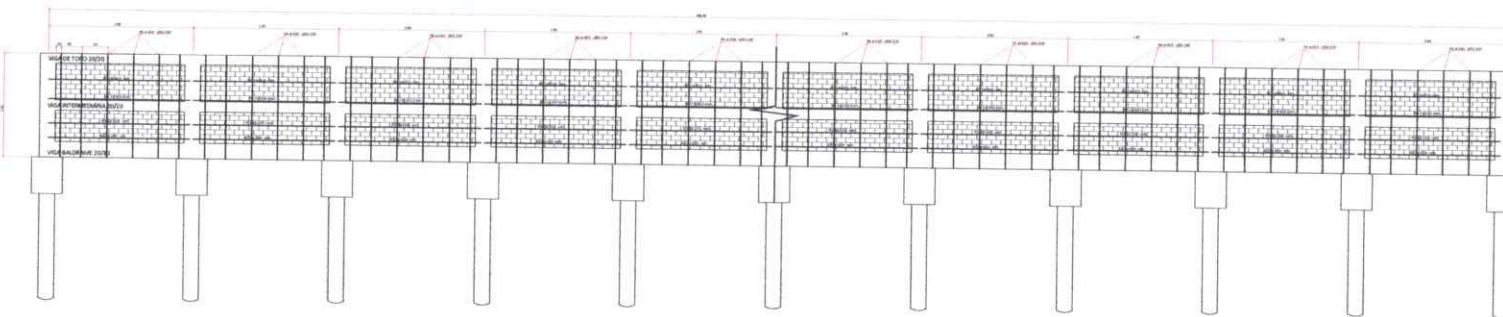


VISTA FRONTAL MURO MURO DE ARRIMO 300M  
ESCALA 1/50

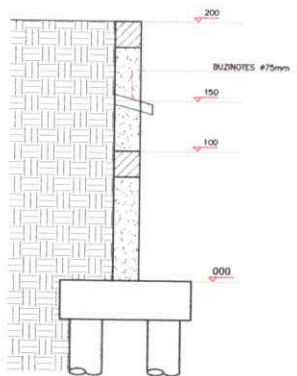

CORTE DRENAGEM MURO DE CONTENÇÃO  
ESCALA 1/40

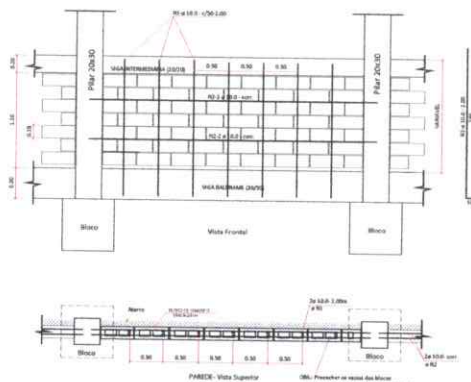

PLANTA BAIXA/VISTA PAREDE DE CONTENÇÃO 19CM x 150CM - DETALHE 01  
ESCALA 1/30

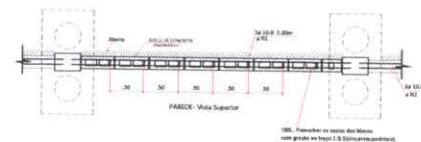

PLANTA BAIXA PAREDE DE CONTENÇÃO 19CM x 150CM  
ESCALA 1/30

Prefeitura	CAU
	Bombeiros ou Naturais
<b>PROJETO MURO DE CONTENÇÃO - DETALHAMENTO MURO   Folha: ÚNICA</b>	
OBJETO: CONSTRUÇÃO DO MURO DE CONTENÇÃO DE ATERRO DO BALNEÁRIO	
PROPOSTANTE: PREFEITURA MUNICIPAL DE AUGUSTINÓPOLIS	
LOCAL: BALNEÁRIO PÚBLICO, SETOR PORTAL DO LAGO	
MUNICÍPIO/UF: AUGUSTINÓPOLIS - TO	
 011 9977-1371 www.andregaipe.com.br	Proprietário:  PREFEITURA MUNICIPAL DE AUGUSTINÓPOLIS
VER PROJETO ARQUITETÔNICO	Autor do Projeto: <b>ANDRÉ GAIPE DE ANDRADE: 82992134104</b> ARQUITETO E URBANISTA - CAU A33602-5
Revisões: REV. Nº 02/2023	Responsável Técnico:
Escala: IMPLANTAÇÃO Data: 02-10-2023 Contato: (63) 9977-1333 Desenho: DETALHAMENTO MURO DE CONTENÇÃO.	