




1 PLANTA BAIXA COTAS/EXECUTIVO  
ESCALA 1:50

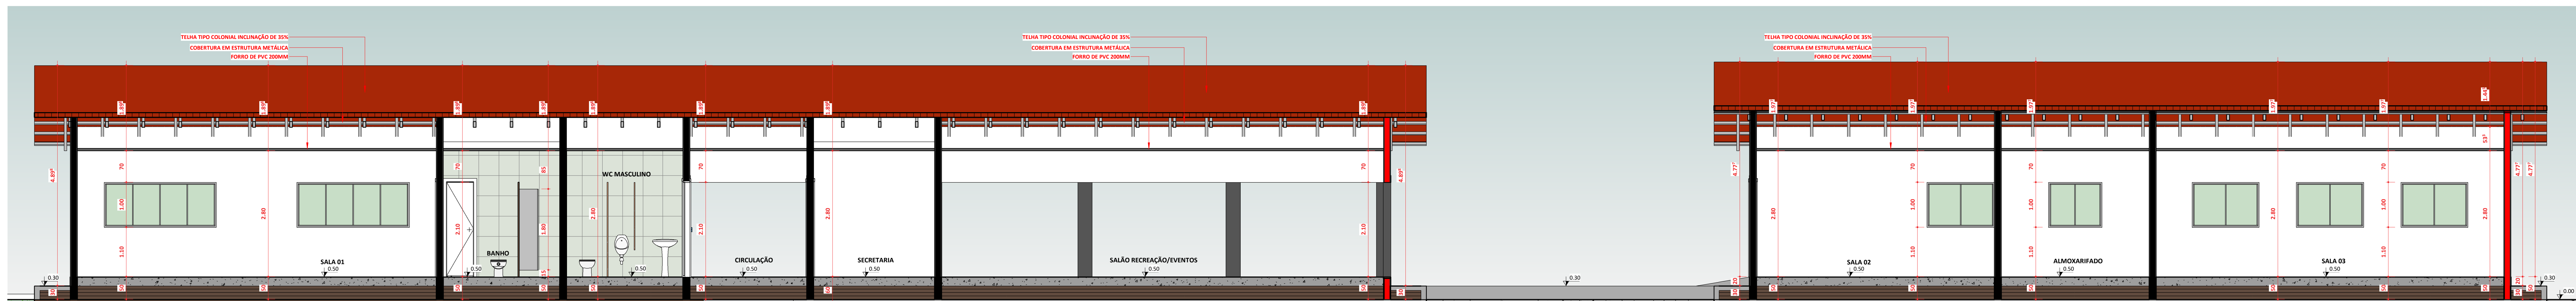


3 CORTE 1-1  
ESCALA 1:50

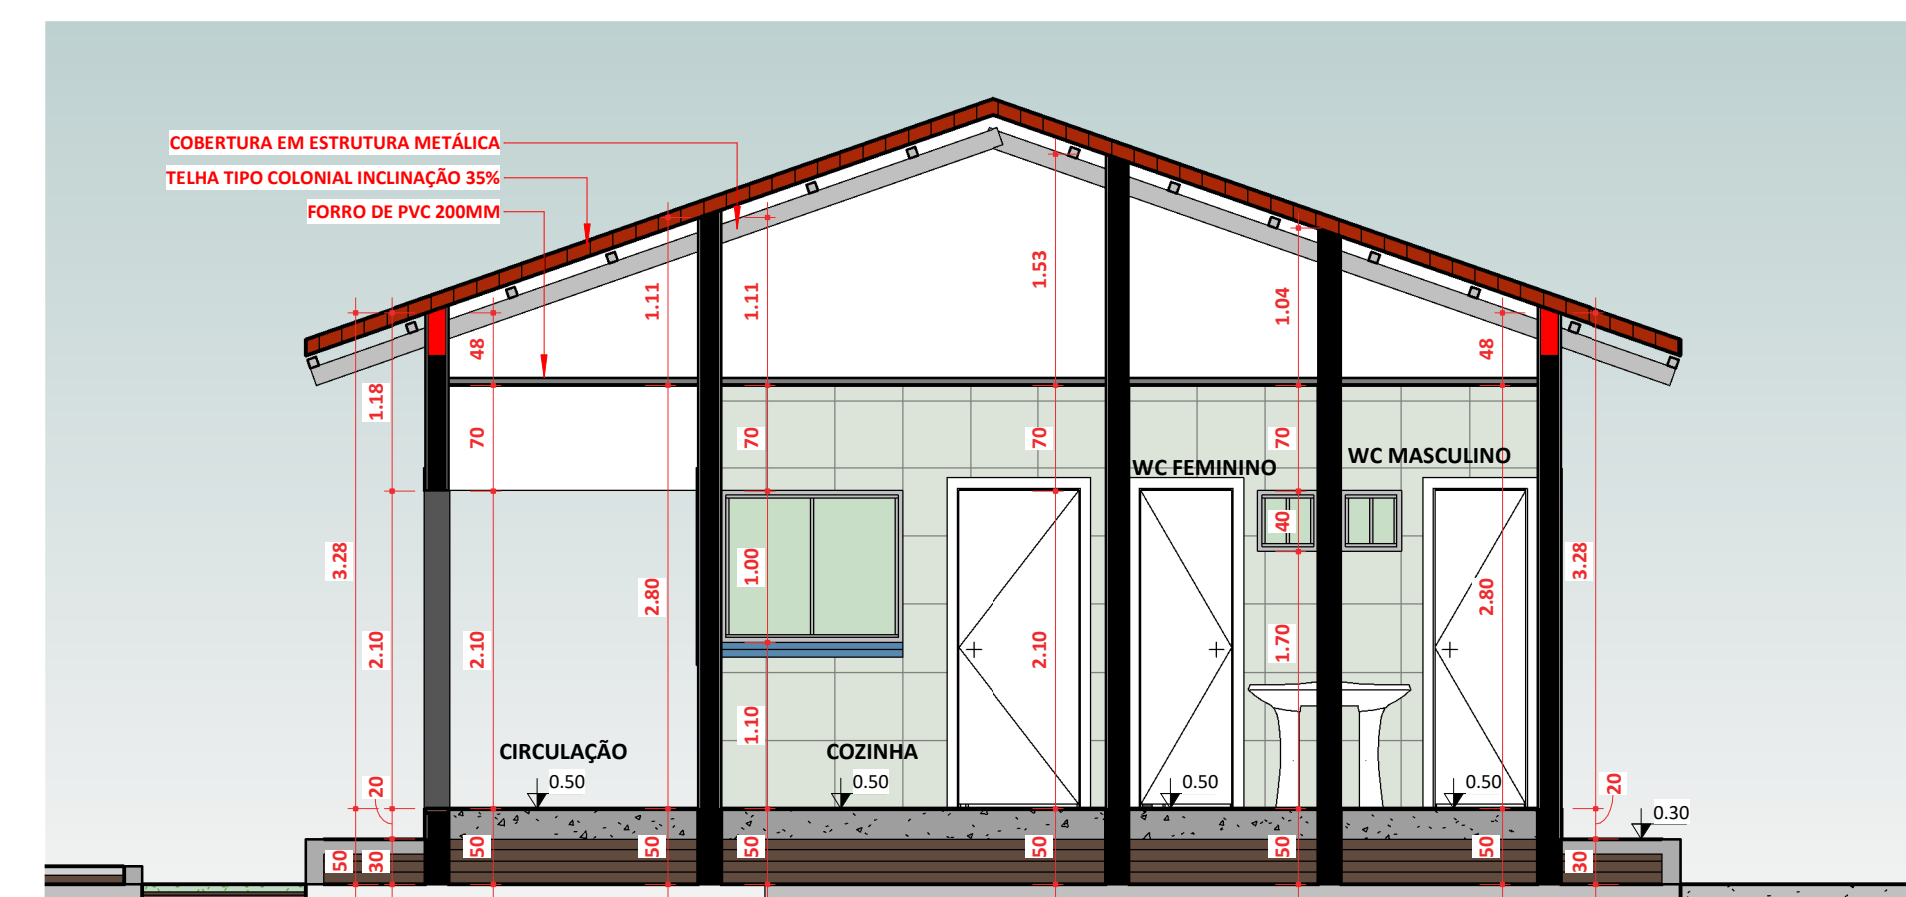

4 CORTE 2-2  
ESCALA 1:50

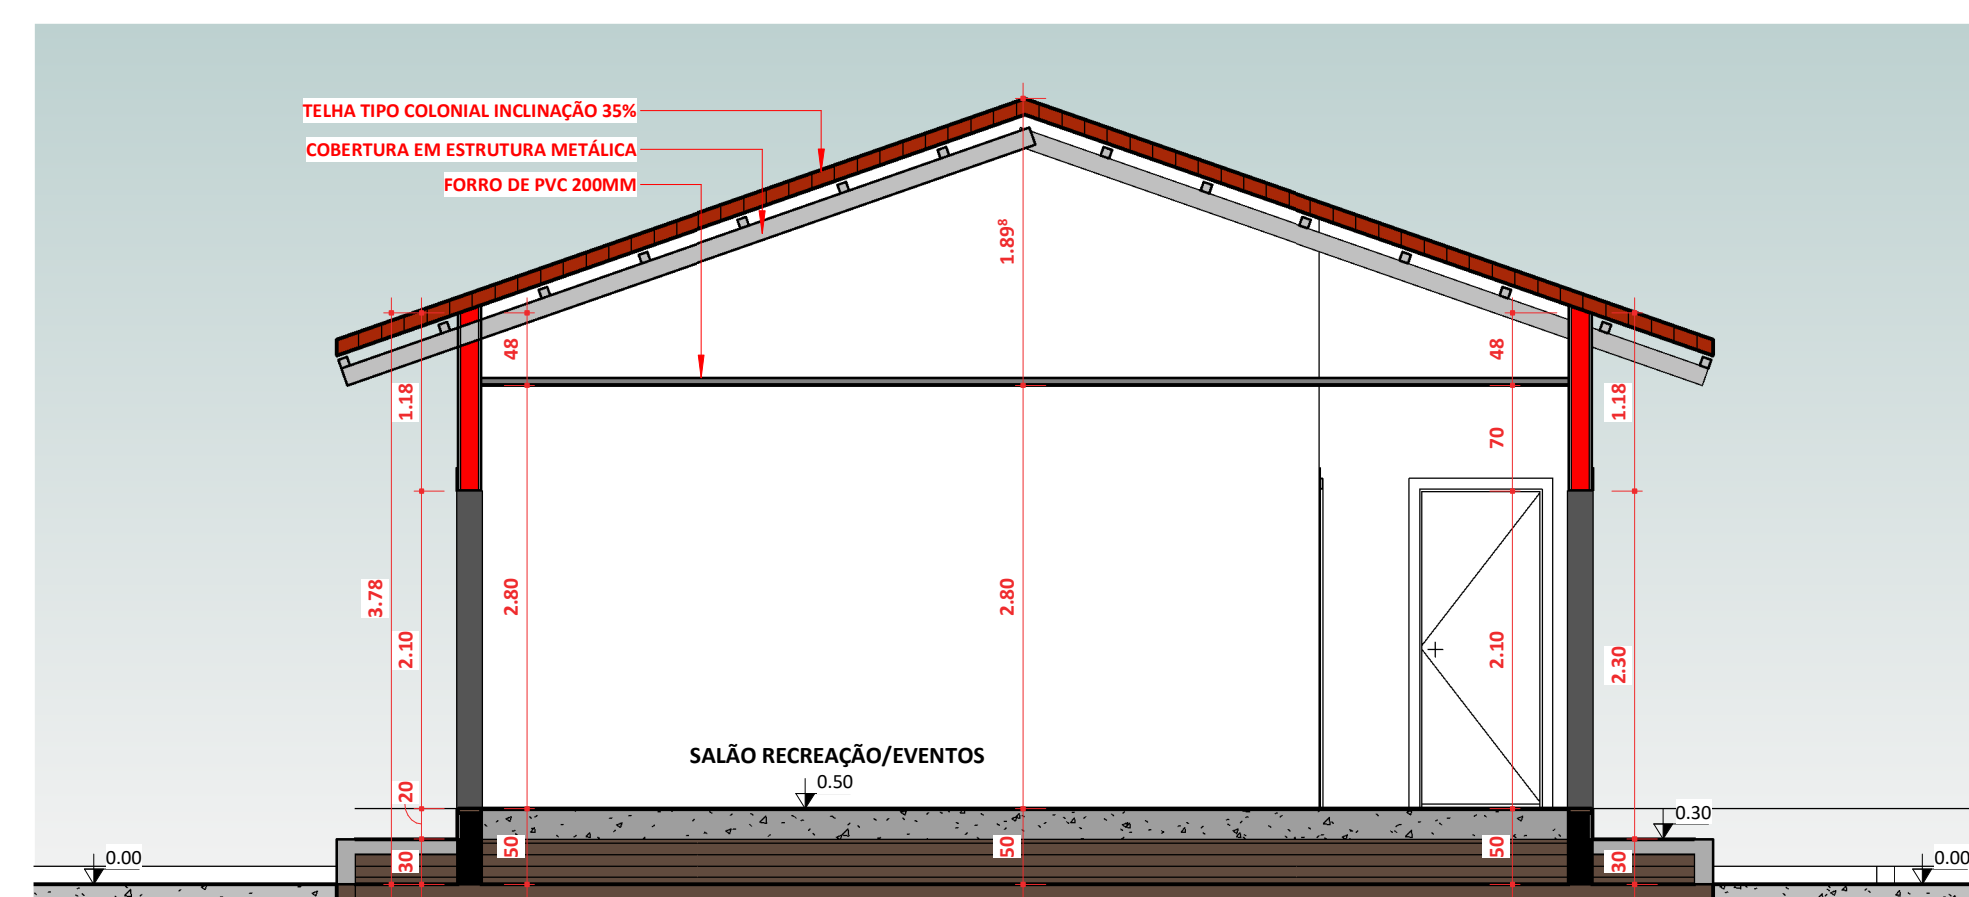

5 CORTE 3-3  
ESCALA 1:50

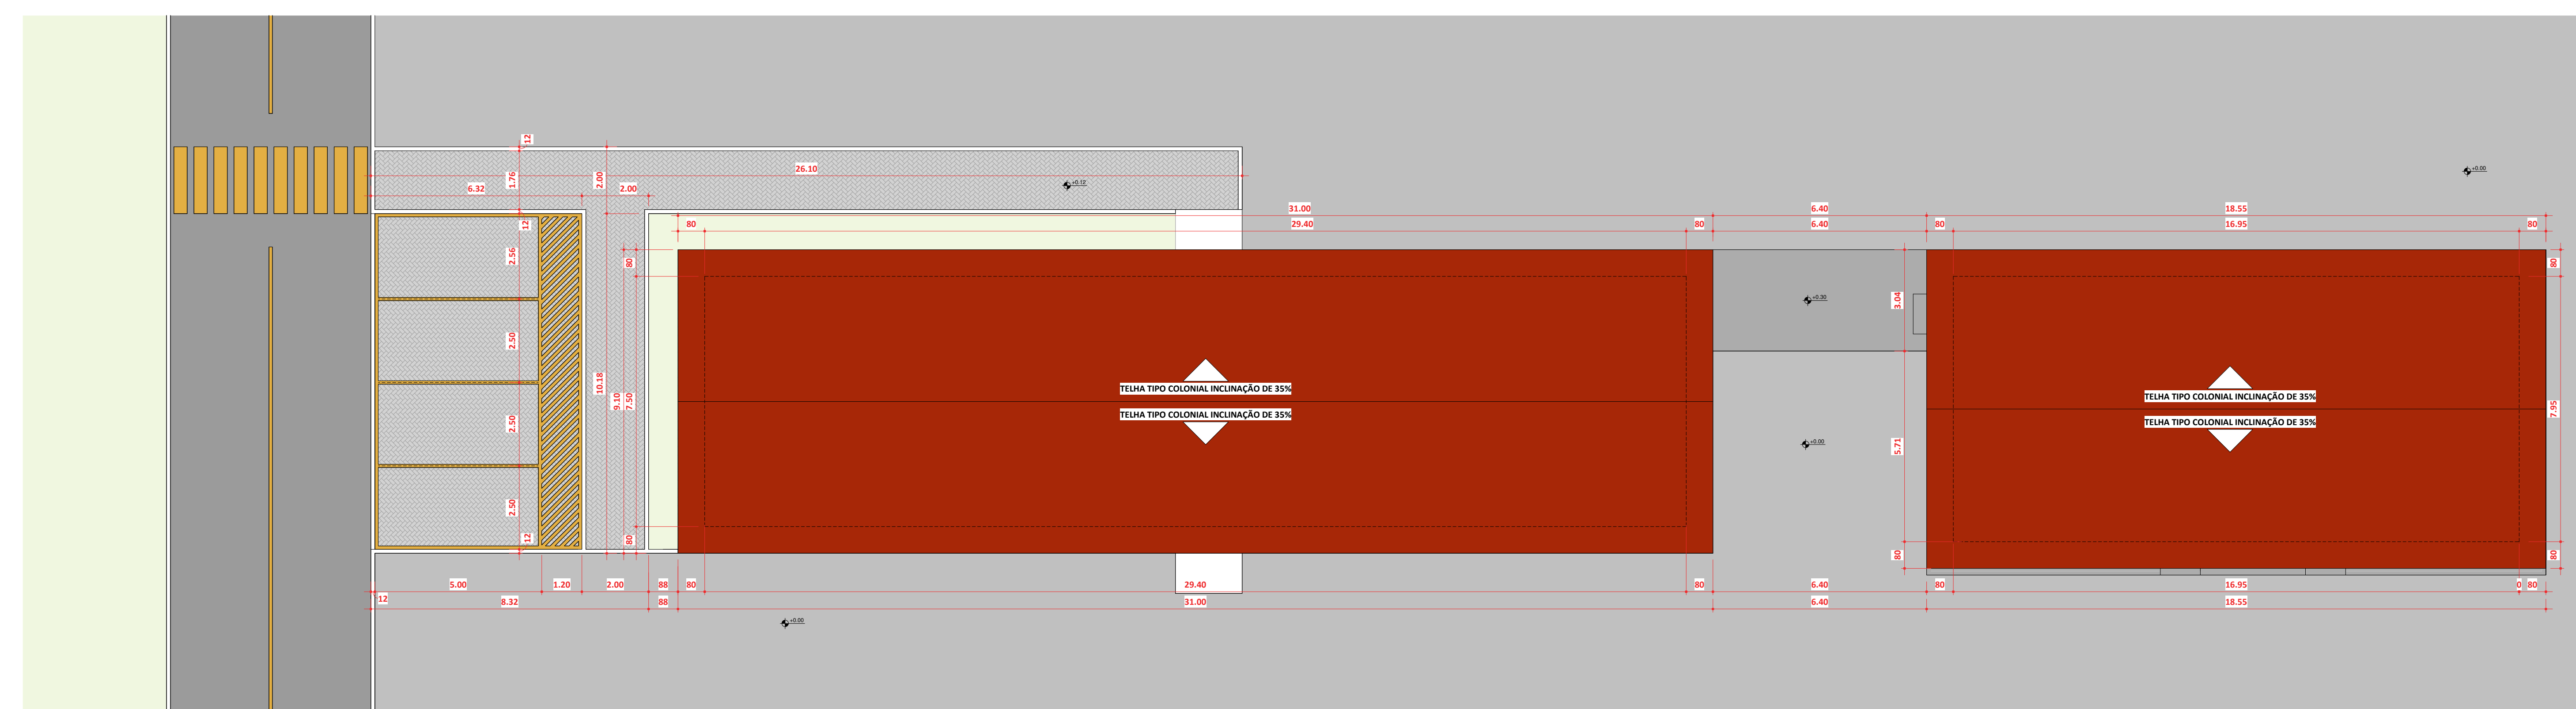

2 PLANTA DE COBERTURA  
ESCALA 1:100



QUANTITATIVO DE JANELAS				
CÓD	QT	COMPRI-MENTO	ALTURA	DESCRIÇÃO
J01	4	250,00	100,00	JANELA DE ALUMÍNIO COM VIDRO TEMPERADO 6MM
J02	3	120,00	100,00	JANELA DE ALUMÍNIO COM VIDRO TEMPERADO 6MM
J03	9	150,00	100,00	JANELA DE ALUMÍNIO COM VIDRO TEMPERADO 6MM
J04	3	40,00	40,00	JANELA DE ALUMÍNIO COM VIDRO TEMPERADO 6MM
J05	2	270,00	100,00	JANELA DE ALUMÍNIO COM VIDRO TEMPERADO 6MM

QUANTITATIVO DE PORTAS E GRADIS				
CÓD	QT	COMPRI-MENTO	ALTURA	DESCRIÇÃO
P01	8	80,00	210,00	PORTA DE MADEIRA DE GIRO
P02	3	60,00	210,00	PORTA DE MADEIRA DE GIRO

- PAREDES EXISTENTES
- PAREDES A DEMOUIR
- PAREDES A CONSTRUIR

10 LEGENDA DE PAREDES  
ESCALA 1:800

PREFEITURA	CAU
	BOMBEIRO OU NATURATIS
PROJETO <b>REFORMA/AMPLIAÇÃO ARQUITETÔNICA</b> FOLHA <b>1 / 1</b>	
TIPO <b>PÚBLICA</b> OBRA <b>REFORMA E AMPLIAÇÃO DA ESCOLA DO POVOADO 16</b> PROPRIETÁRIO <b>FUNDO MUNICIPAL DE EDUCAÇÃO DE AUGUSTINÓPOLIS</b> LOCAL <b>POVOADO 16</b> CIDADE <b>AUGUSTINÓPOLIS - TOCANTINS</b>	
PROPRIETÁRIO <b>FUNDO MUNICIPAL DE EDUCAÇÃO DE AUGUSTINÓPOLIS</b> AUTOR DO PROJETO <b>ANDRÉ GAIPO - ARQUITETO URBANISTA</b> CAU - A33602-5 RESPONSÁVEL TÉCNICO	
180 9977-1331 www.andregaiipo.com.br QUADRO DE ÁREAS ÁREA DE REFORMA 219,44 m² ÁREA DE AMPLIAÇÃO 137,83 m² ÁREA TOTAL 355,25 m²	
ESCALA INDICADA	DATA 21/05/2018
DESCRIÇÃO	CONFERIDO
PLANTA BAIXA COTAS/EXECUTIVO, PLANTA DE COBERTURA, CORTES, PERSPECTIVAS, QUADRO DE ESQUADRIAS E LEGENDA DE PAREDES.	DESENHO