





1 PLANTA BAIXA EXISTENTE
ESCALA 1:50

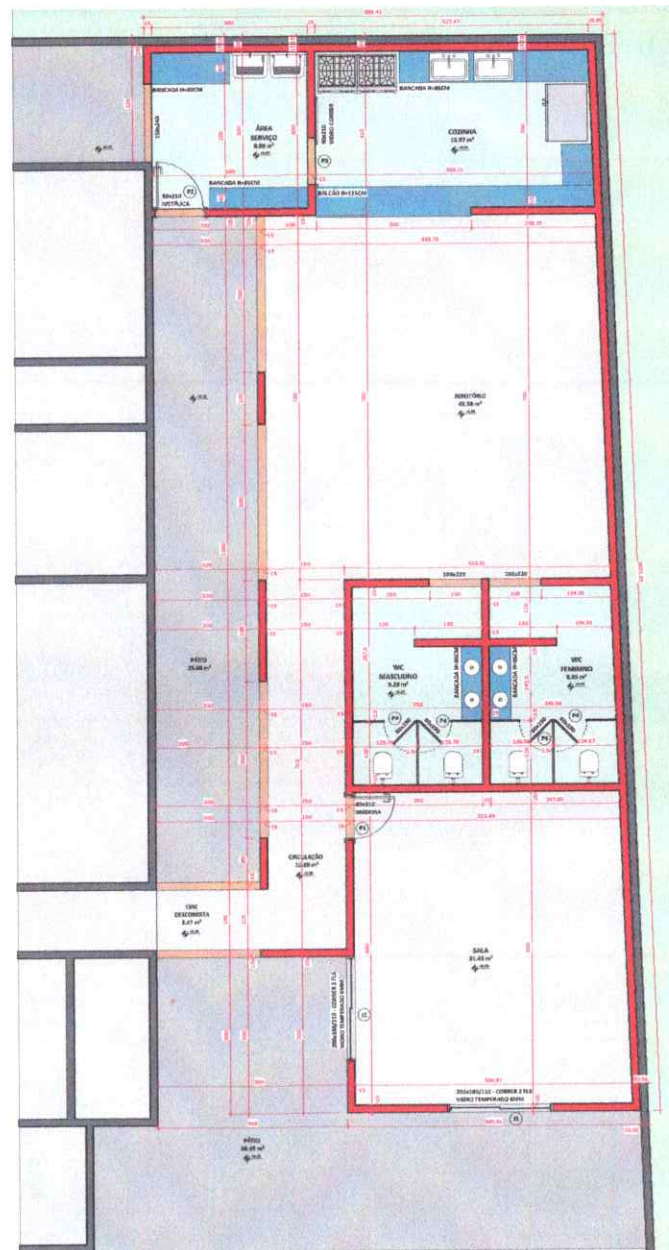

2 PLANTA BAIXA DE INTERVENÇÃO (DEMOLIR/CONSTRUIR)
ESCALA 1:50

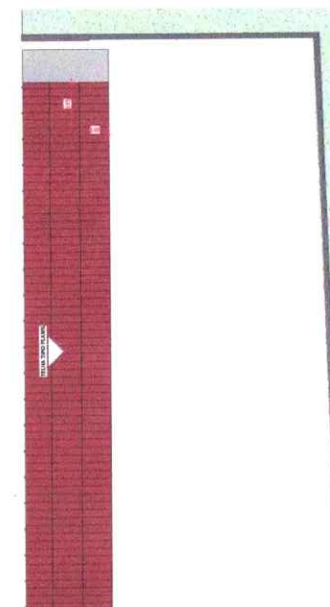


3 PLANTA DE LOCAÇÃO E COBERTURA EXISTENTE
ESCALA 1:100

	PAREDES EXISTENTES
	PAREDES A DEMOLIR
	PAREDES A CONSTRUIR

4 LEGENDA DE PAREDES
ESCALA 1:50

PROJETO	ARQUITETÔNICO	FOLHA	1/2
TIPO	PÚBLICA		
OBRA	AMPLIAÇÃO ESCOLA MUNICIPAL PRESIDENTE KENNEDY		
PROPRIETÁRIO	FUNDO MUNICIPAL DE EDUCAÇÃO DE AUGUSTINÓPOLIS		
LOCAL	RUA PRESIDENTE KENNEDY, S/N, SETOR SESP		
CIDADE	AUGUSTINÓPOLIS - TOCANTINS		
 ANDRÉ GAIPO ARQUITETO URBANISTA	PROPRIETÁRIO	FUNDO MUNICIPAL DE EDUCAÇÃO DE AUGUSTINÓPOLIS	
	AUTOR DO PROJETO	André Gaipo de Andrade: 82992134104	
	RESPONSÁVEL TÉCNICO	ANDRÉ GAIPO - ARQUITETO URBANISTA CAU - A33602-5	
	ÁREA AMPLIADA	255,33 m²	
ESCALA INDICADA	DATA	23/05/2025	CONFERIDO
DESCRIÇÃO	DESIGNO	PLANTA BAIXA EXISTENTE, PLANTA BAIXA DE INTERVENÇÃO (DEMOLIR/CONSTRUIR), PLANTA DE LOCAÇÃO E COBERTURA EXISTENTE.	

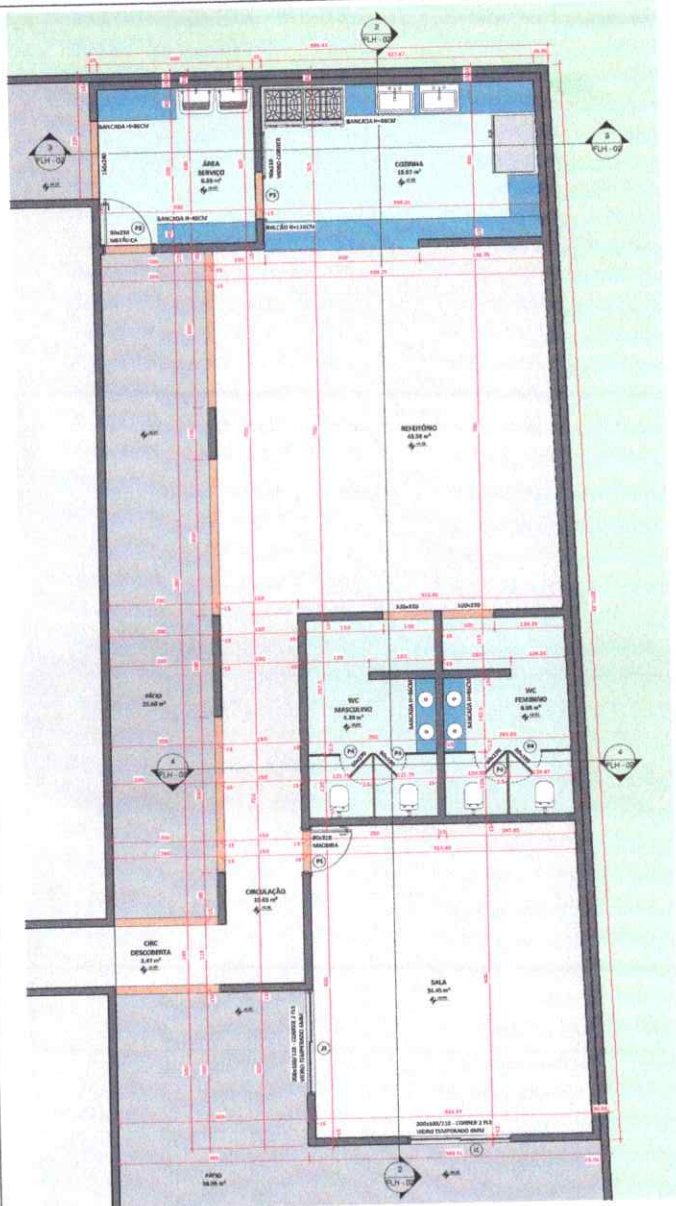


1 PLANTA BAIXA FINAL
ESCALA 1:50

QUANTITATIVO DE JANELAS				
CÓD	QT	COMPRIMENTO	ALTURA	DESCRIÇÃO
J01	4	200,00	100,00	JANELA DE ALUMÍNIO COM VIDRO TEMPERADO 6MM DE CORRER


QUANTITATIVO DE PORTAS E GRADIS				
CÓD	QT	COMPRIMENTO	ALTURA	DESCRIÇÃO
P01	2	80,00	210,00	PORTA DE MADEIRA DE GIRO
P02	2	90,00	210,00	PORTA METÁLICA DE GIRO
P03	2	90,00	210,00	PORTA VIDRO TEMPERADO 10MM CORRER
P05	1	80,00	210,00	PORTA DE MADEIRA DE GIRO
P04	4	60,00	190,00	PORTA DE ALUMÍNIO



2 CORTE 2-2
ESCALA 1:50

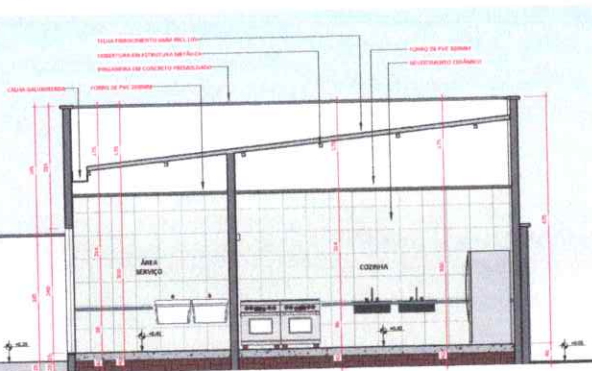


3 CORTE 1-1
ESCALA 1:50

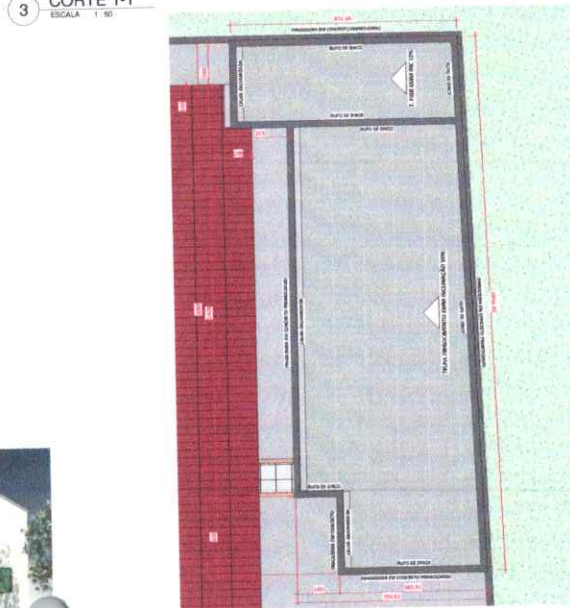

5 PLANTA DE LOCAÇÃO E COBERTURA
ESCALA 1:100

4 CORTE 3-3
ESCALA 1:50

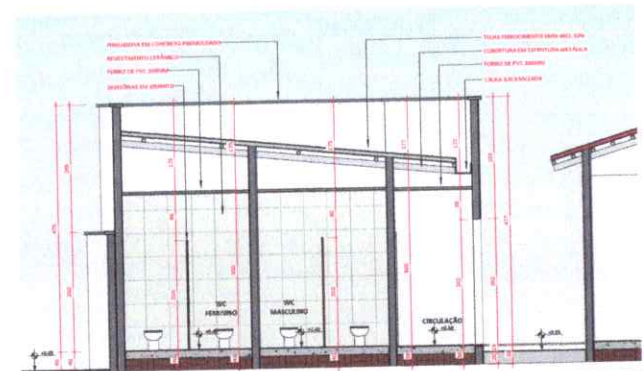

PROJETO	ARQUITETÔNICO	FOLHA	2/2
TIPO OBRA	PÚBLICA		
PROPRIETÁRIO	FUNDO MUNICIPAL DE EDUCAÇÃO DE AUGUSTINÓPOLIS		
LOCAL	RUA PRESIDENTE KENNEDY, S/N, SETOR SESP		
CIDADE	AUGUSTINÓPOLIS - TOCANTINS		
PROPRIETÁRIO	FUNDO MUNICIPAL DE EDUCAÇÃO DE AUGUSTINÓPOLIS		
AUTOR DO PROJETO	André Gaipo de Andrade 82992134104		
ÁREA AMPLIADA	285,39 m²		
RESPONSÁVEL TÉCNICO	ANDRÉ GAIPO - ARQUITETO URBANISTA CAU - A33602-5		
ESCALA INDICADA	DATA	23/05/2025	CONCLUÍDO
DESCRIÇÃO	PLANTA BAIXA FINAL, PLANTA DE LOCAÇÃO E COBERTURA, cortes 1-1/2-2/3-3, NARGENS E SITUAÇÃO COM COORDENADAS GEODASÍCAS.		