





1 PLANTA BAIXA COTAS/EXECUTIVO
ESCALA 1:75

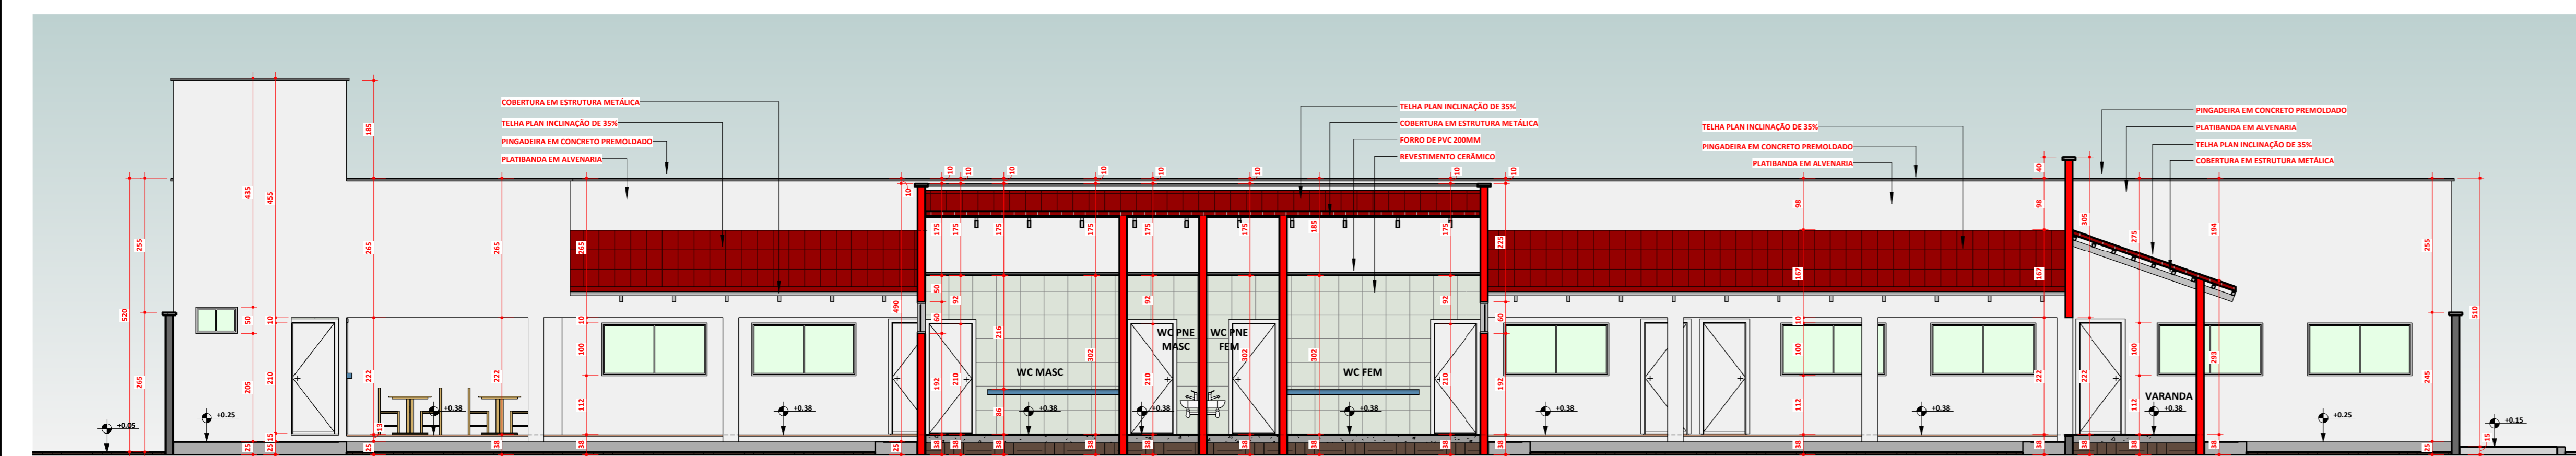

2 CORTE 1-1
ESCALA 1:75

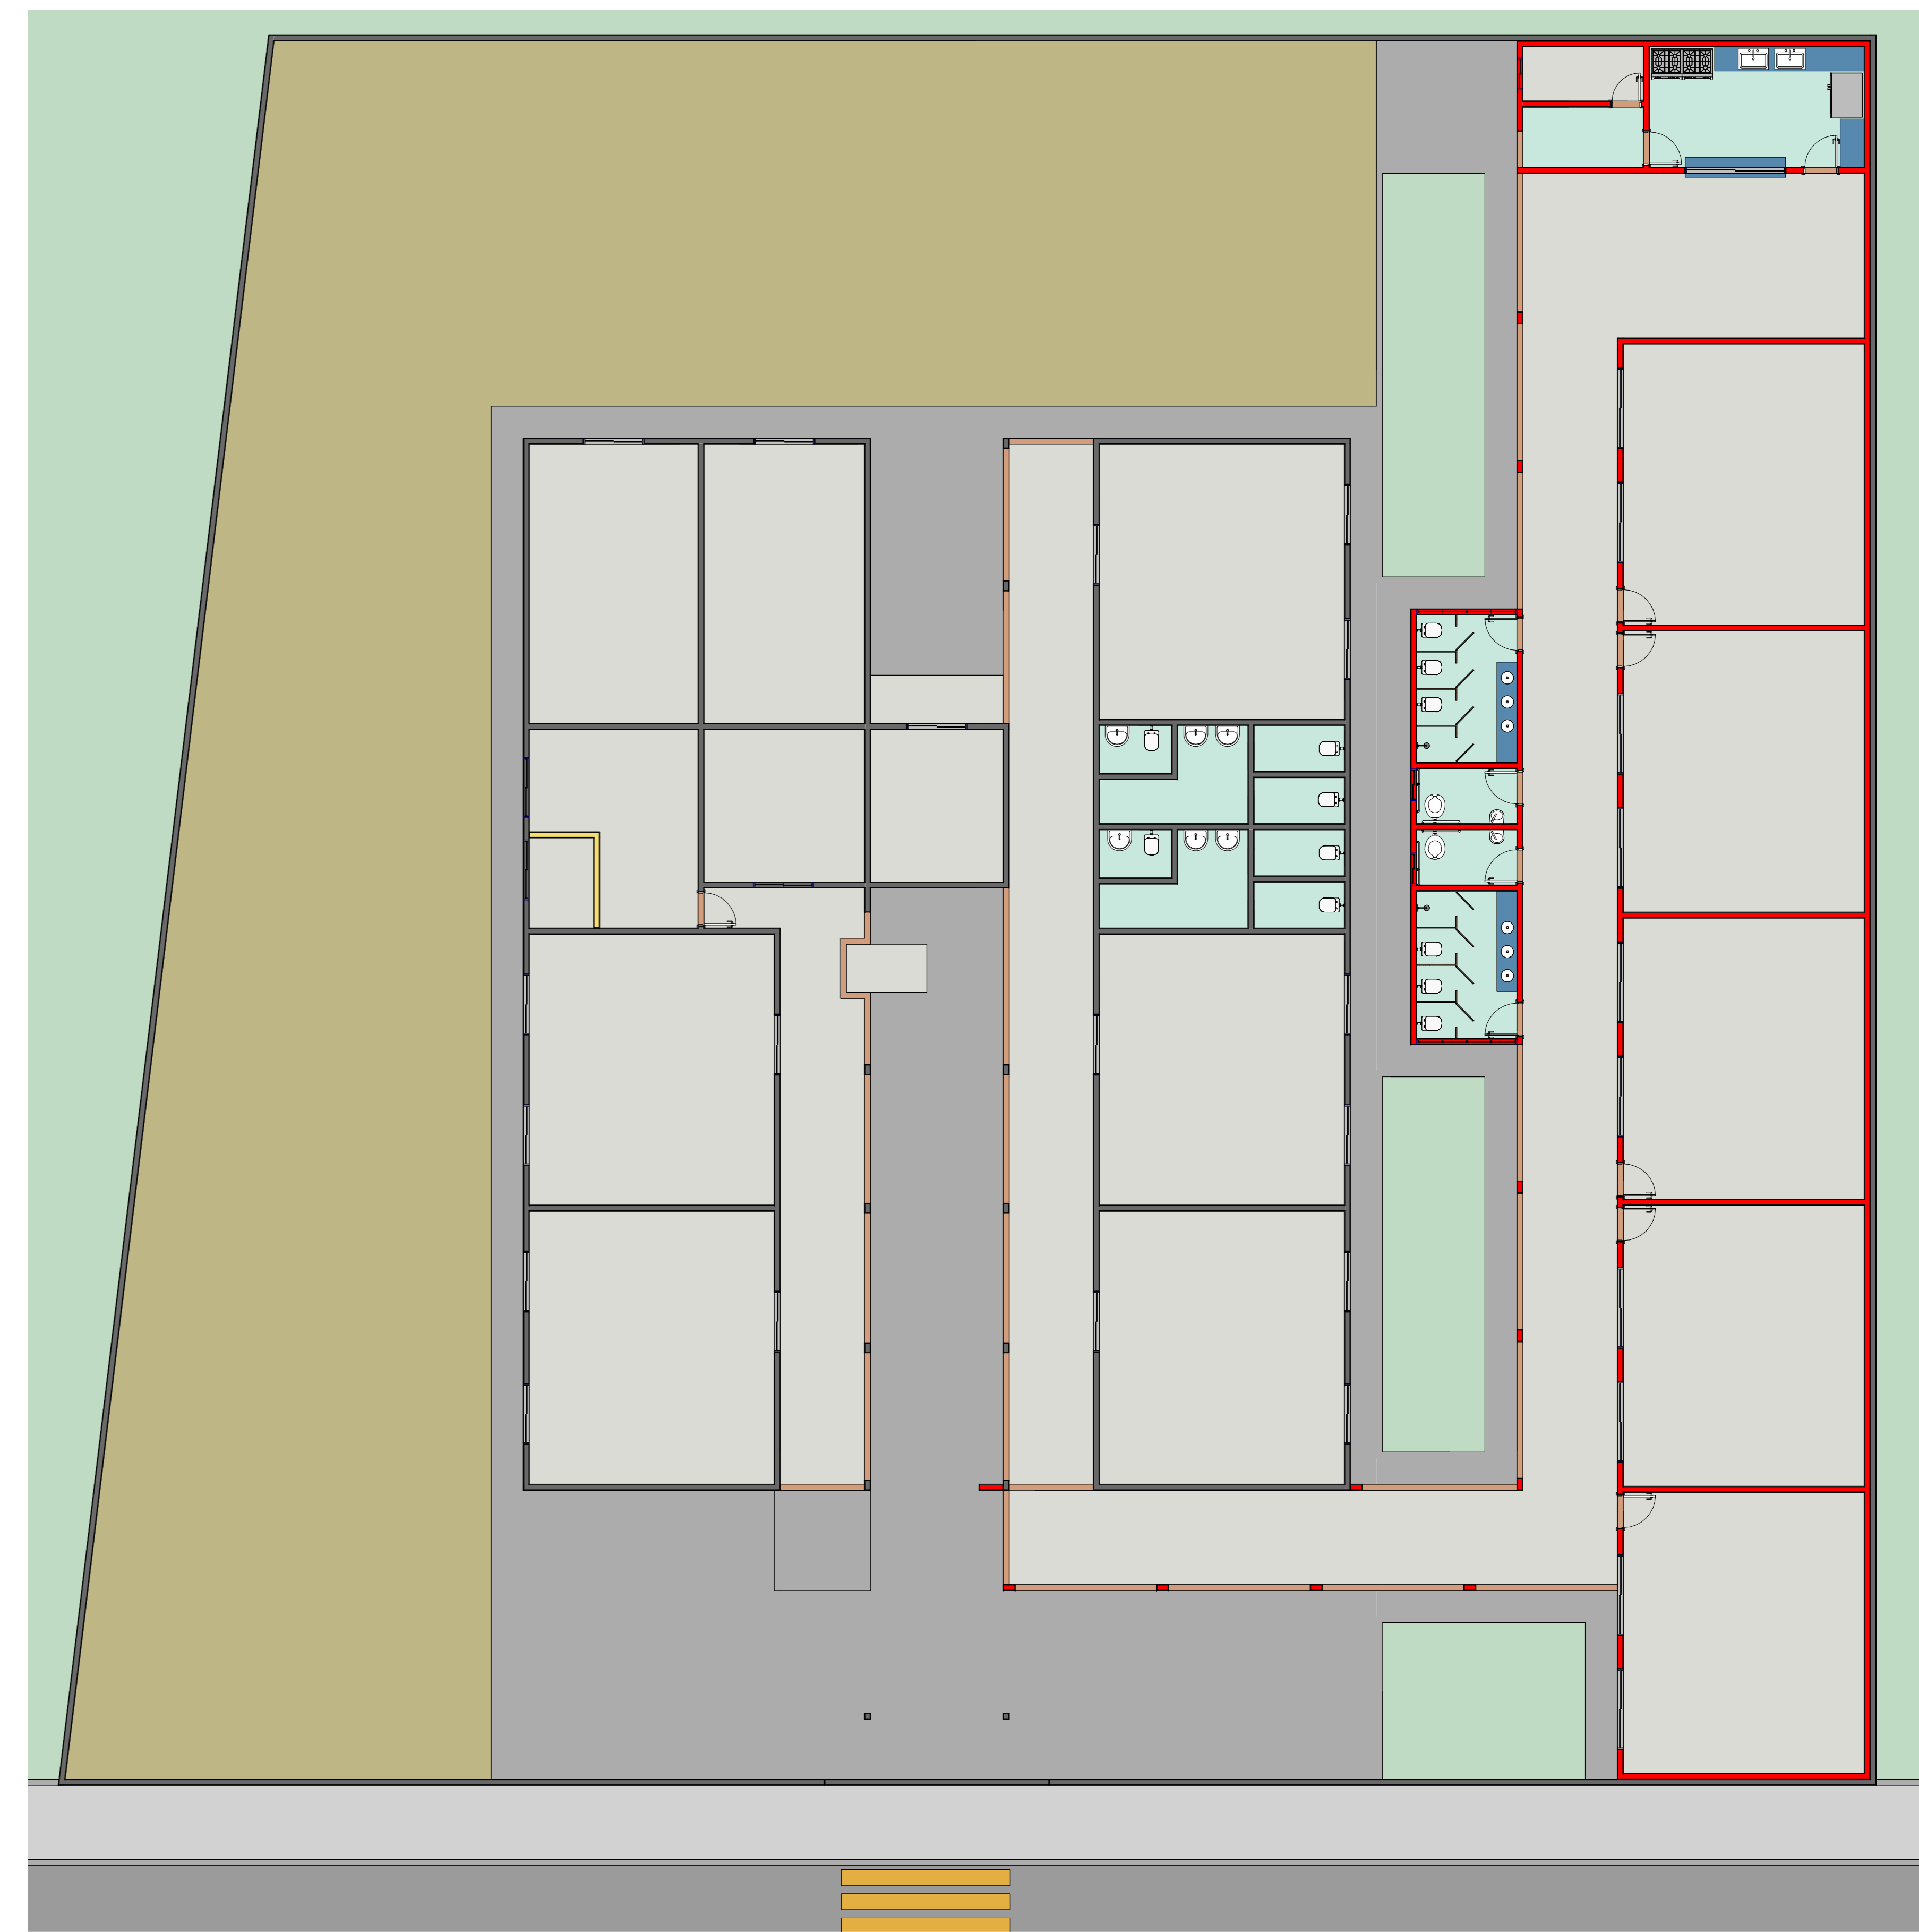

3 PLANTA BAIXA PAREDES À CONSERVAR/CONSTRUIR/DEMOLIR
ESCALA 1:100



QUANTITATIVO DE JANELAS				
CÓD	QT	COMPRIMENTO	ALTURA	DESCRIÇÃO
J01	21	150.00	100.00	JANELA DE ALUMÍNIO COM VIDRO TEMPERADO 6MM DE CORRER
J02	3	80.00	50.00	JANELA DE ALUMÍNIO COM VIDRO TEMPERADO 6MM DE CORRER
J02	1	250.00	95.00	JANELA DE ALUMÍNIO COM VIDRO TEMPERADO 6MM DE CORRER
J03	10	200.00	100.00	JANELA DE ALUMÍNIO COM VIDRO TEMPERADO 6MM DE CORRER
J04	2	250.00	60.00	JANELA DE ALUMÍNIO COM VIDRO TEMPERADO 6MM DE CORRER

QUANTITATIVO DE PORTAS E GRADIS				
CÓD	QT	COMPRIMENTO	ALTURA	DESCRIÇÃO
P01	12	80.00	210.00	PORTA DE MADEIRA DE GIRO
P02	1	70.00	210.00	PORTA DE MADEIRA DE GIRO

	PAREDES EXISTENTES
	PAREDES À DEMOLIR
	PAREDES À CONSTRUIR

4 LEGENDA DE PAREDES
ESCALA 1:60

PROJETO	ARQUITETÔNICO	FOLHA	1 / 2
TIPO	PÚBLICA		
OBRA	REFORMA E AMPLIAÇÃO ESCOLA MUNICIPAL GABRIEL ALVES PEREIRA		
PROPRIETÁRIO	FUNDO MUNICIPAL DE EDUCAÇÃO DE AUGUSTINÓPOLIS		
LOCAL	RUA PEDRO ALVARES CABRAL, S/N, BAIRRO SÃO PEDRO		
CIDADE	AUGUSTINÓPOLIS - TOCANTINS		
		PROPRIETÁRIO	
FUNDO MUNICIPAL DE EDUCAÇÃO DE AUGUSTINÓPOLIS AUTOR DO PROJETO		ANDRÉ GAIPO - ARQUITETO URBANISTA CAU - A33602-5 RESPONSÁVEL TÉCNICO	
ESCALA INDICADA	DATA	04/11/2024	CONFERIDO
DESCRIÇÃO	DESIGNHO		
PLANTA BAIXA COTAS/EXECUTIVO, PLANTA BAIXA PAREDES CONSERVAR/CONSTRUIR/DEMOLIR, CORTE 1-1, QUADRO DE ESQUADRIAS E LEGENDA DE PAREDES.			