



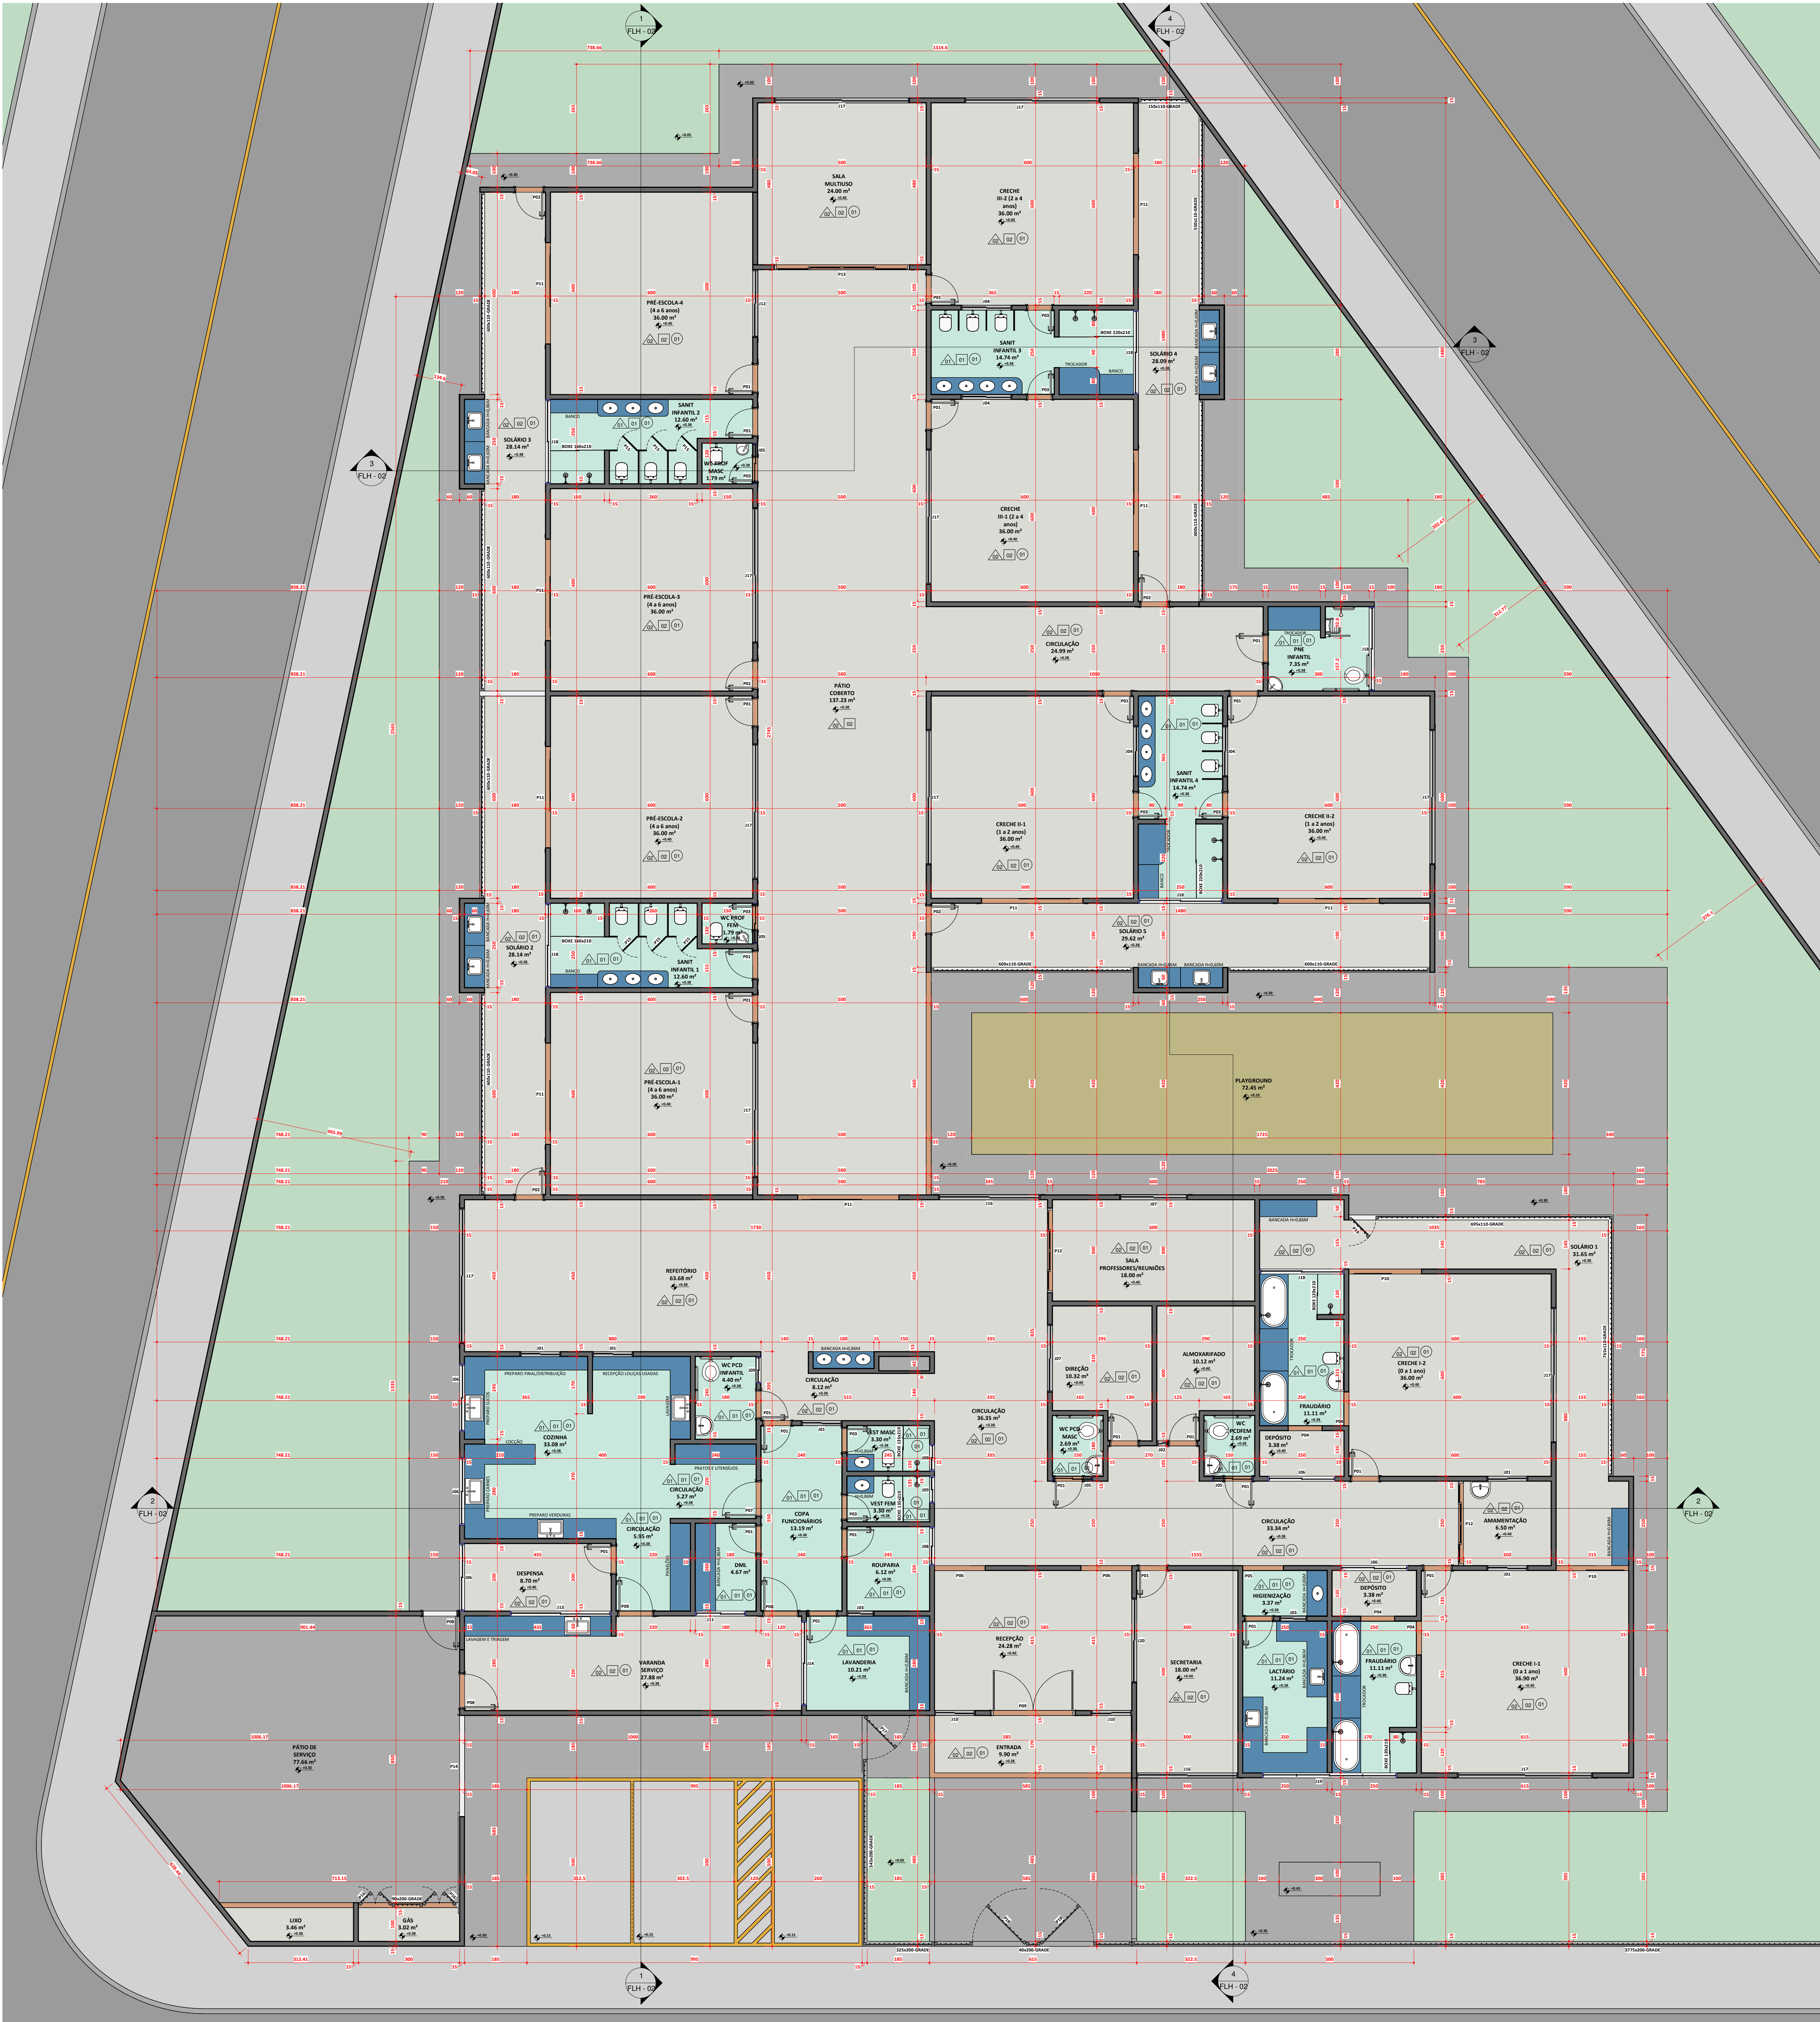

1 PLANTA BAIXA COTAS/EXECUTIVO
ESCALA 1:75

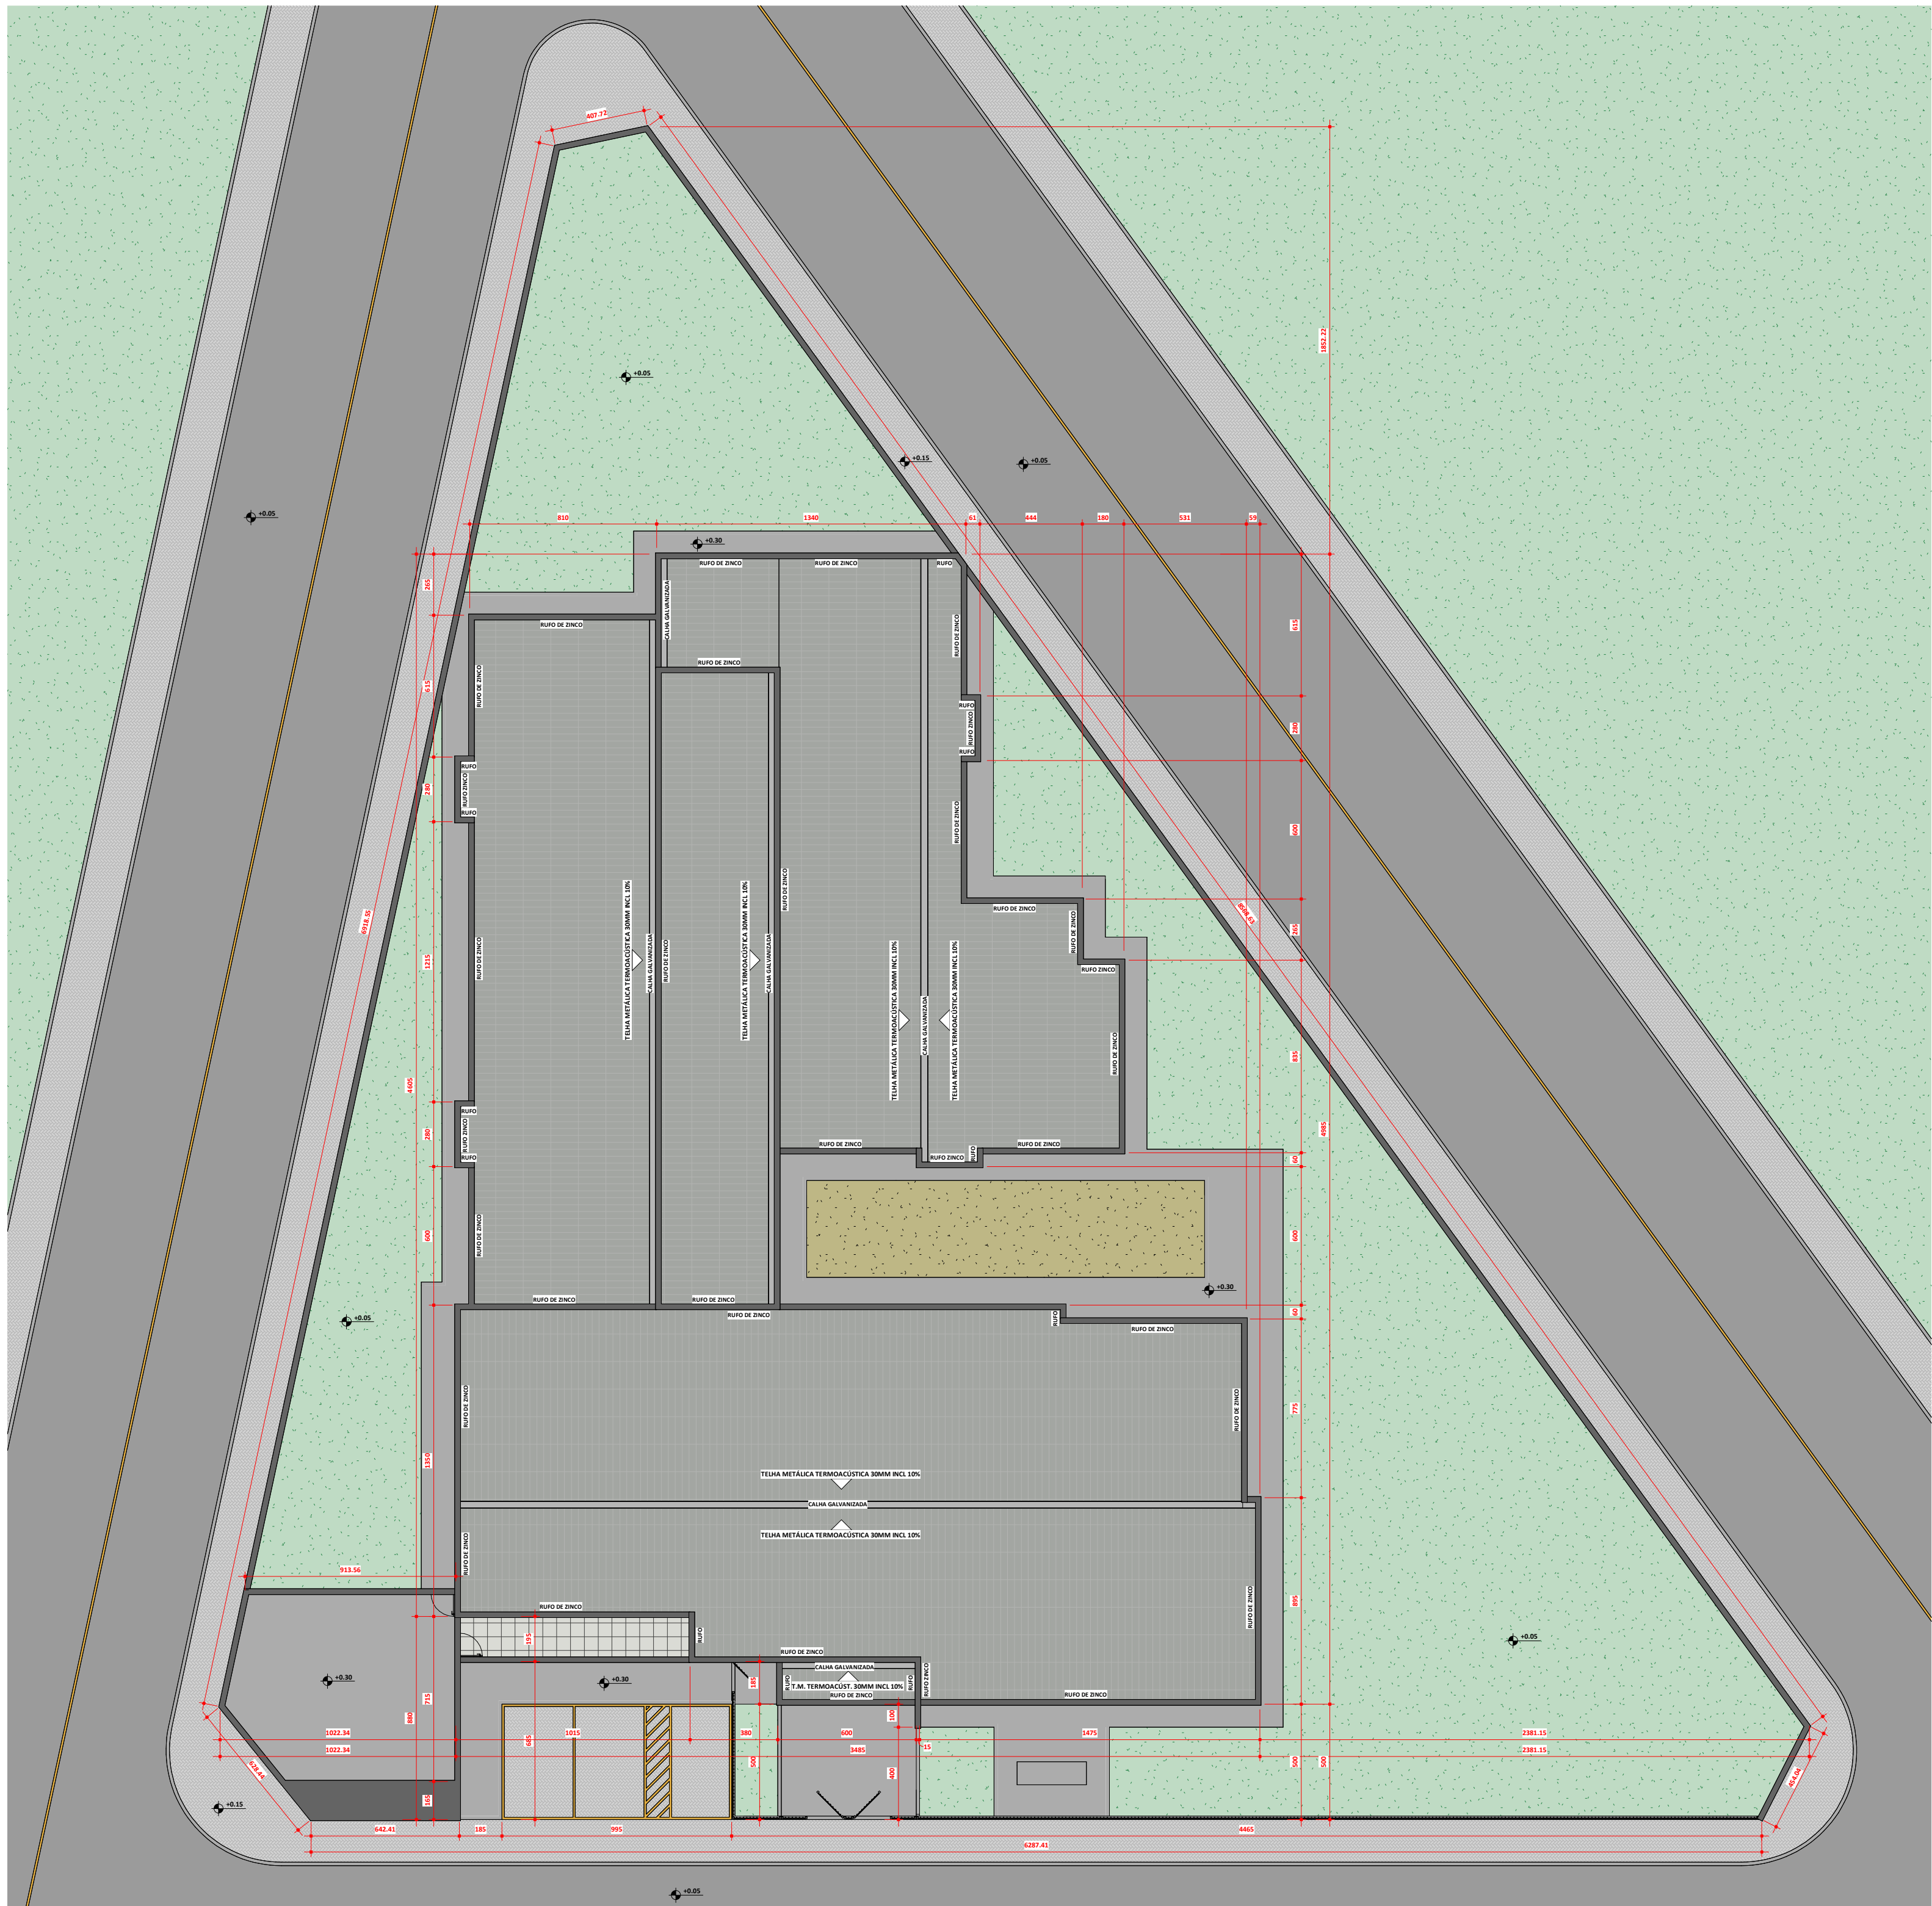

2 PLANTA DE LOCAÇÃO E COBERTURA
ESCALA 1:200



QUANTITATIVO DE PORTAS E GRADIS				
CÓD	QT	COMPRIMENTO	ALTURA	DESCRIÇÃO
P01	25	80,00	210,00	PORTA DE MADEIRA DE GIRO
P02	4	80,00	210,00	PORTA METÁLICA DE ABRIR
P03	8	70,00	210,00	PORTA DE MADEIRA DE GIRO
P07	1	100,00	210,00	PORTA DE MADEIRA DE GIRO
P08	4	100,00	210,00	PORTA METÁLICA DE GIRO
P09	1	250,00	240,00	PORTA EM VIDRO TEMPERADO 100MM (02 FOLHAS DE GIRO)
P10	2	215,00	210,00	PORTA EM VIDRO TEMPERADO 100MM (02 FOLHAS DE CORRER)
P11	9	300,00	210,00	PORTA EM VIDRO TEMPERADO 100MM (02 FOLHAS DE CORRER)
P12	2	250,00	210,00	PORTA EM VIDRO TEMPERADO 100MM (04 FOLHAS DE CORRER)
P13	1	400,00	210,00	PORTA EM VIDRO TEMPERADO 100MM (04 FOLHAS DE CORRER)
P14	1	300,00	220,00	PORTÃO METÁLICO DE CORRER
P15	6	60,00	200,00	PORTA DE ALUMÍNIO BOXES BANHEIROS
P16	1	100,00	200,00	PORTÃO METÁLICO COM GRADES
P17	1	130,00	200,00	PORTÃO METÁLICO COM GRADES
P18	2	160,00	200,00	PORTÃO METÁLICO COM GRADES

QUANTITATIVO DE JANELAS				
CÓD	QT	COMPRIMENTO	ALTURA	DESCRIÇÃO
J01	5	120,00	100,00	JANELA DE ALUMÍNIO COM VIDRO TEMPERADO 6MM DE CORRER
J02	1	30,00	210,00	JANELA DE ALUMÍNIO COM VIDRO TEMPERADO 6MM FIXA
J03	2	80,00	100,00	JANELA DE ALUMÍNIO COM VIDRO TEMPERADO 6MM DE CORRER
J04	4	150,00	100,00	JANELA DE ALUMÍNIO COM VIDRO TEMPERADO 6MM DE CORRER
J05	4	120,00	30,00	JANELA DE ALUMÍNIO COM VIDRO TEMPERADO 6MM DE CORRER
J06	5	200,00	60,00	JANELA DE ALUMÍNIO COM VIDRO TEMPERADO 6MM DE CORRER
J07	2	200,00	100,00	JANELA DE ALUMÍNIO COM VIDRO TEMPERADO 6MM DE CORRER
J08	1	115,00	50,00	JANELA DE ALUMÍNIO COM VIDRO TEMPERADO 6MM DE CORRER
J09	3	80,00	50,00	JANELA DE ALUMÍNIO COM VIDRO TEMPERADO 6MM DE CORRER
J10	2	120,00	140,00	JANELA DE ALUMÍNIO COM VIDRO TEMPERADO 6MM DE CORRER
J11	1	150,00	60,00	JANELA DE ALUMÍNIO COM VIDRO TEMPERADO 6MM DE CORRER
J12	1	200,00	140,00	JANELA DE ALUMÍNIO COM VIDRO TEMPERADO 6MM DE CORRER
J13	1	300,00	60,00	JANELA DE ALUMÍNIO COM VIDRO TEMPERADO 6MM DE CORRER
J14	1	250,00	80,00	JANELA DE ALUMÍNIO COM VIDRO TEMPERADO 6MM DE CORRER
J16	2	300,00	140,00	JANELA DE ALUMÍNIO COM VIDRO TEMPERADO 6MM DE CORRER
J17	11	400,00	140,00	JANELA DE ALUMÍNIO COM VIDRO TEMPERADO 6MM DE CORRER
J18	6	250,00	60,00	JANELA DE ALUMÍNIO COM VIDRO TEMPERADO 6MM DE CORRER
J19	1	400,00	60,00	JANELA DE ALUMÍNIO COM VIDRO TEMPERADO 6MM DE CORRER
J20	1	250,00	100,00	JANELA DE ALUMÍNIO COM VIDRO TEMPERADO 6MM DE CORRER

- PISOS**
- 01 REVESTIMENTO CERÂMICO COM PLACAS TIPO ESMALTADA EXTRA DE DIMENSÕES 45x45 CM.
 - 02 PISO EM GRANITINA EM AMBIENTES INTERNOS, COM ESPESURA DE 8 MM.
- PAREDES**
- 01 REVESTIMENTO CERÂMICO PARA PAREDES INTERNAS COM PLACAS TIPO ESMALTADA EXTRA DE DIMENSÕES 60x60 CM APLICADAS NA ALTURA ÍNTEGRA DAS PAREDES.
 - 02 TEXTURA ACRÍLICA, APLICADA EM PAREDE INTERNA E EXTERNA.
- TETO**
- 01 PINTURA LÁTEX ACRÍLICA PREMIUM.

ESPECIFICAÇÕES GERAIS

CONFERIR MEDIDAS "IN LOCO"

- SOLEIRAS E PEITORIS EM GRANITO CINZA CASTELO OU EQUIVALENTE, ESPESURA 2 cm, DIMENSÕES CONFORME PROJETO DE ESQUADRIAS
- TELHA METÁLICA TERMOCÚSTICA, ESPESURA TOTAL 30 mm
- O REALINTE UTILIZADO NOS REVESTIMENTOS DE PAREDE E PISO DEVERÁ SEGUIR A MESMA TONALIDADE DA PASTILHA INSERIDA

PROJETO	ARQUITETÔNICO	FOLHA 1 / 2
TIPO	PÚBLICA	
OBRA	CRECHE MUNICIPAL	
PROPRIETÁRIO	PREFEITURA MUNICIPAL DE AUGUSTINÓPOLIS	
LOCAL	RUA MARIA PEREIRA BRITO, LOTE 01, BAIRRO NOVO HORIZONTE	
CIDADE	AUGUSTINÓPOLIS - TOCANTINS	

QUADRO DE ÁREAS

ÁREA DO TERRENO	2.789,22 m²
ÁREA CONSTRUÍDA	1.079,87 m²

PROPRIETÁRIO

PREFEITURA MUNICIPAL DE AUGUSTINÓPOLIS

AUTOR DO PROJETO

ANDRÉ GAIPO - ARQUITETO URBANISTA
CAU - A33602-5

RESPONSÁVEL TÉCNICO

ANDRÉ GAIPO

ESCALA INDICADA DATA 03/02/2025 **CONFERIDO** **DESENHO**

PLANTA BAIXA COTAS/EXECUTIVO, PLANTA DE LOCAÇÃO E COBERTURA, IMAGENS E QUADRO DE ESQUADRIAS.