

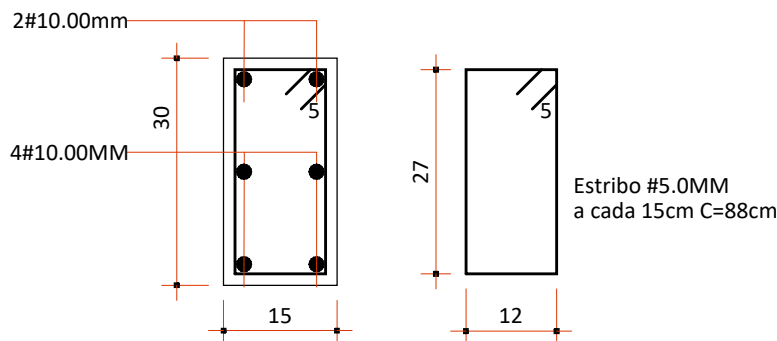


PLANTA BAIXA - LOCAÇÃO DE PILARES
ESCALA 1:125

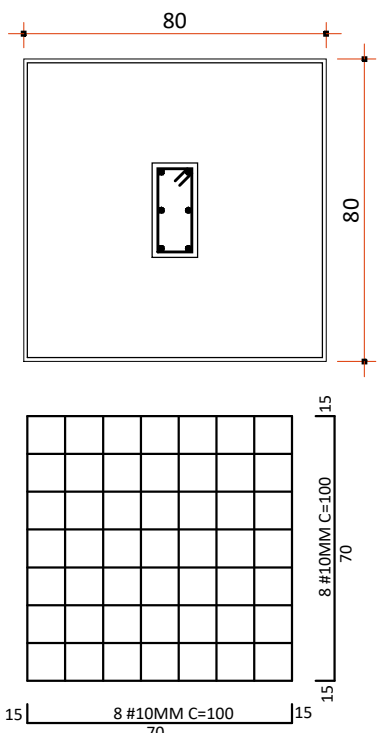


DETALHE PILARES (15x30)
ESCALA 1/10

LEGENDA PILARES

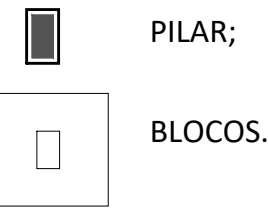


Solo com capacidade de suporte > 1.80 kgf/cm²
Solo compactado sobre a sapata
peso específico > 1600.00 kgf/m³

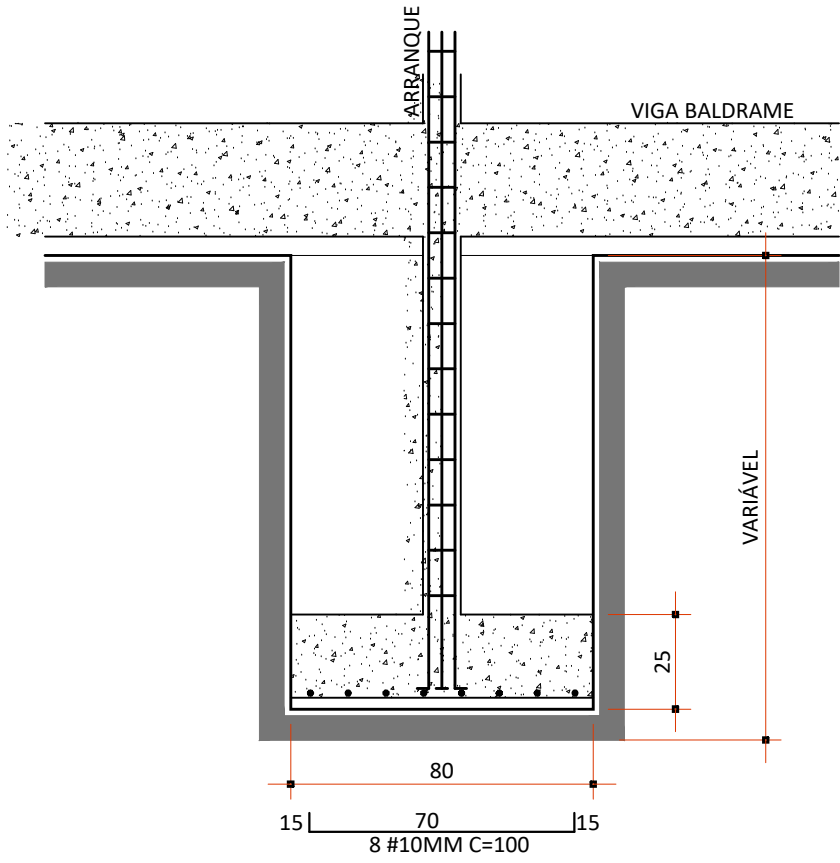

Observação: Compactar e fazer uma camada de 3cm de concreto magro no fundo do bloco.

DETALHE CORTE BLOCOS
ESCALA 1/20

PREFEITURA		CAU/CREA	
		BOMBEIROS/NATURATINS/VIGILÂNCIA	
PROJETO		ESTRUTURAL	FOLHA 1/3
PROJETO	CRECHE MUNICIPAL		
PROPRIETÁRIO	PREFEITURA MUNICIPAL DE AUGUSTINÓPOLIS		
LOCAL	RUA MARIA PEREIRA BRITO, LOTE 01, BAIRRO NOVO HORIZONTE		
CIDADE	AUGUSTINÓPOLIS - TOCANTINS		
 1631 9977-1331 arquiteto@andregaiipo.com.br www.andregaiipo.com.br		PROPRIETÁRIO	
		PREFEITURA MUNICIPAL DE AUGUSTINÓPOLIS	
QUADRO DE ÁREAS		AUTOR DO PROJETO	
		ANDRÉ GAIPO - ARQUITETO URBANISTA CAU - A33602-5	
ÁREA DO TERRENO		2.789,22 m ²	
ÁREA CONSTRUÍDA		1.079,87 m ²	
		RESPONSÁVEL TÉCNICO	
ESCALA	INDICADA	DATA	22/12/2024
		CONFERIDO	
		DESENHO	
Descrição:			
PLANTA BAIXA - LOCAÇÃO DE PILARES, DETALHES E LEGENDA.			