
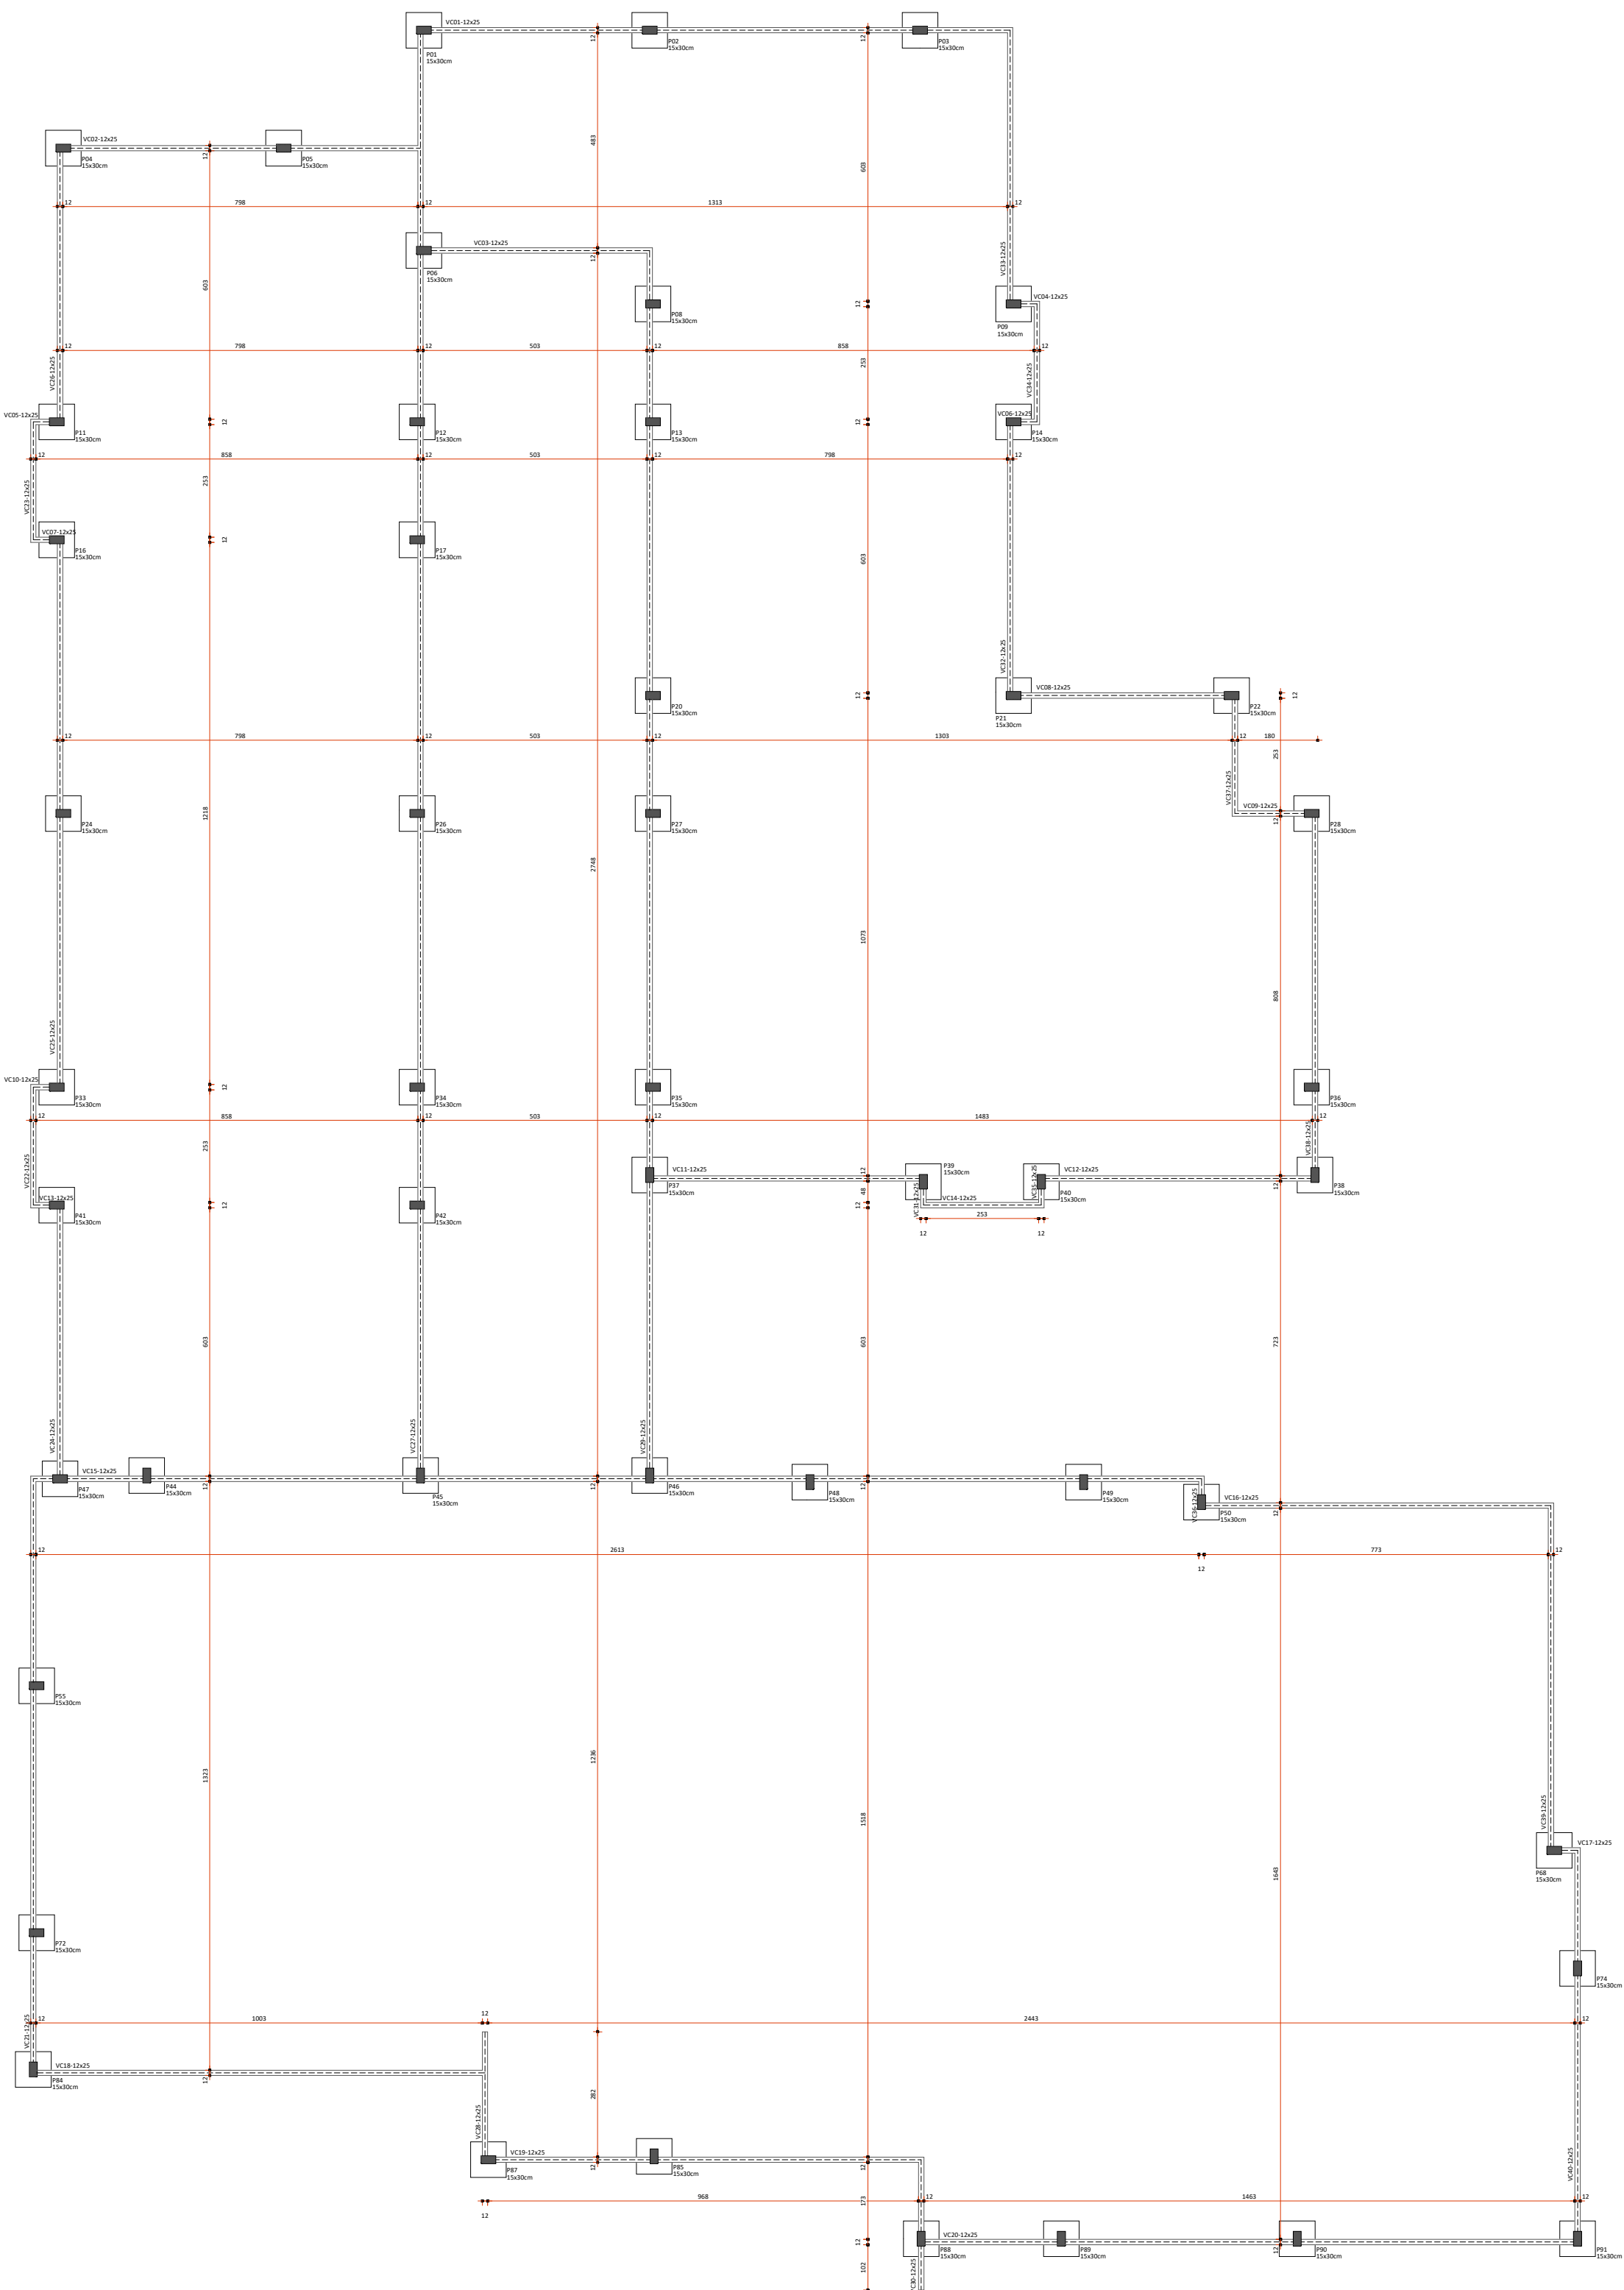




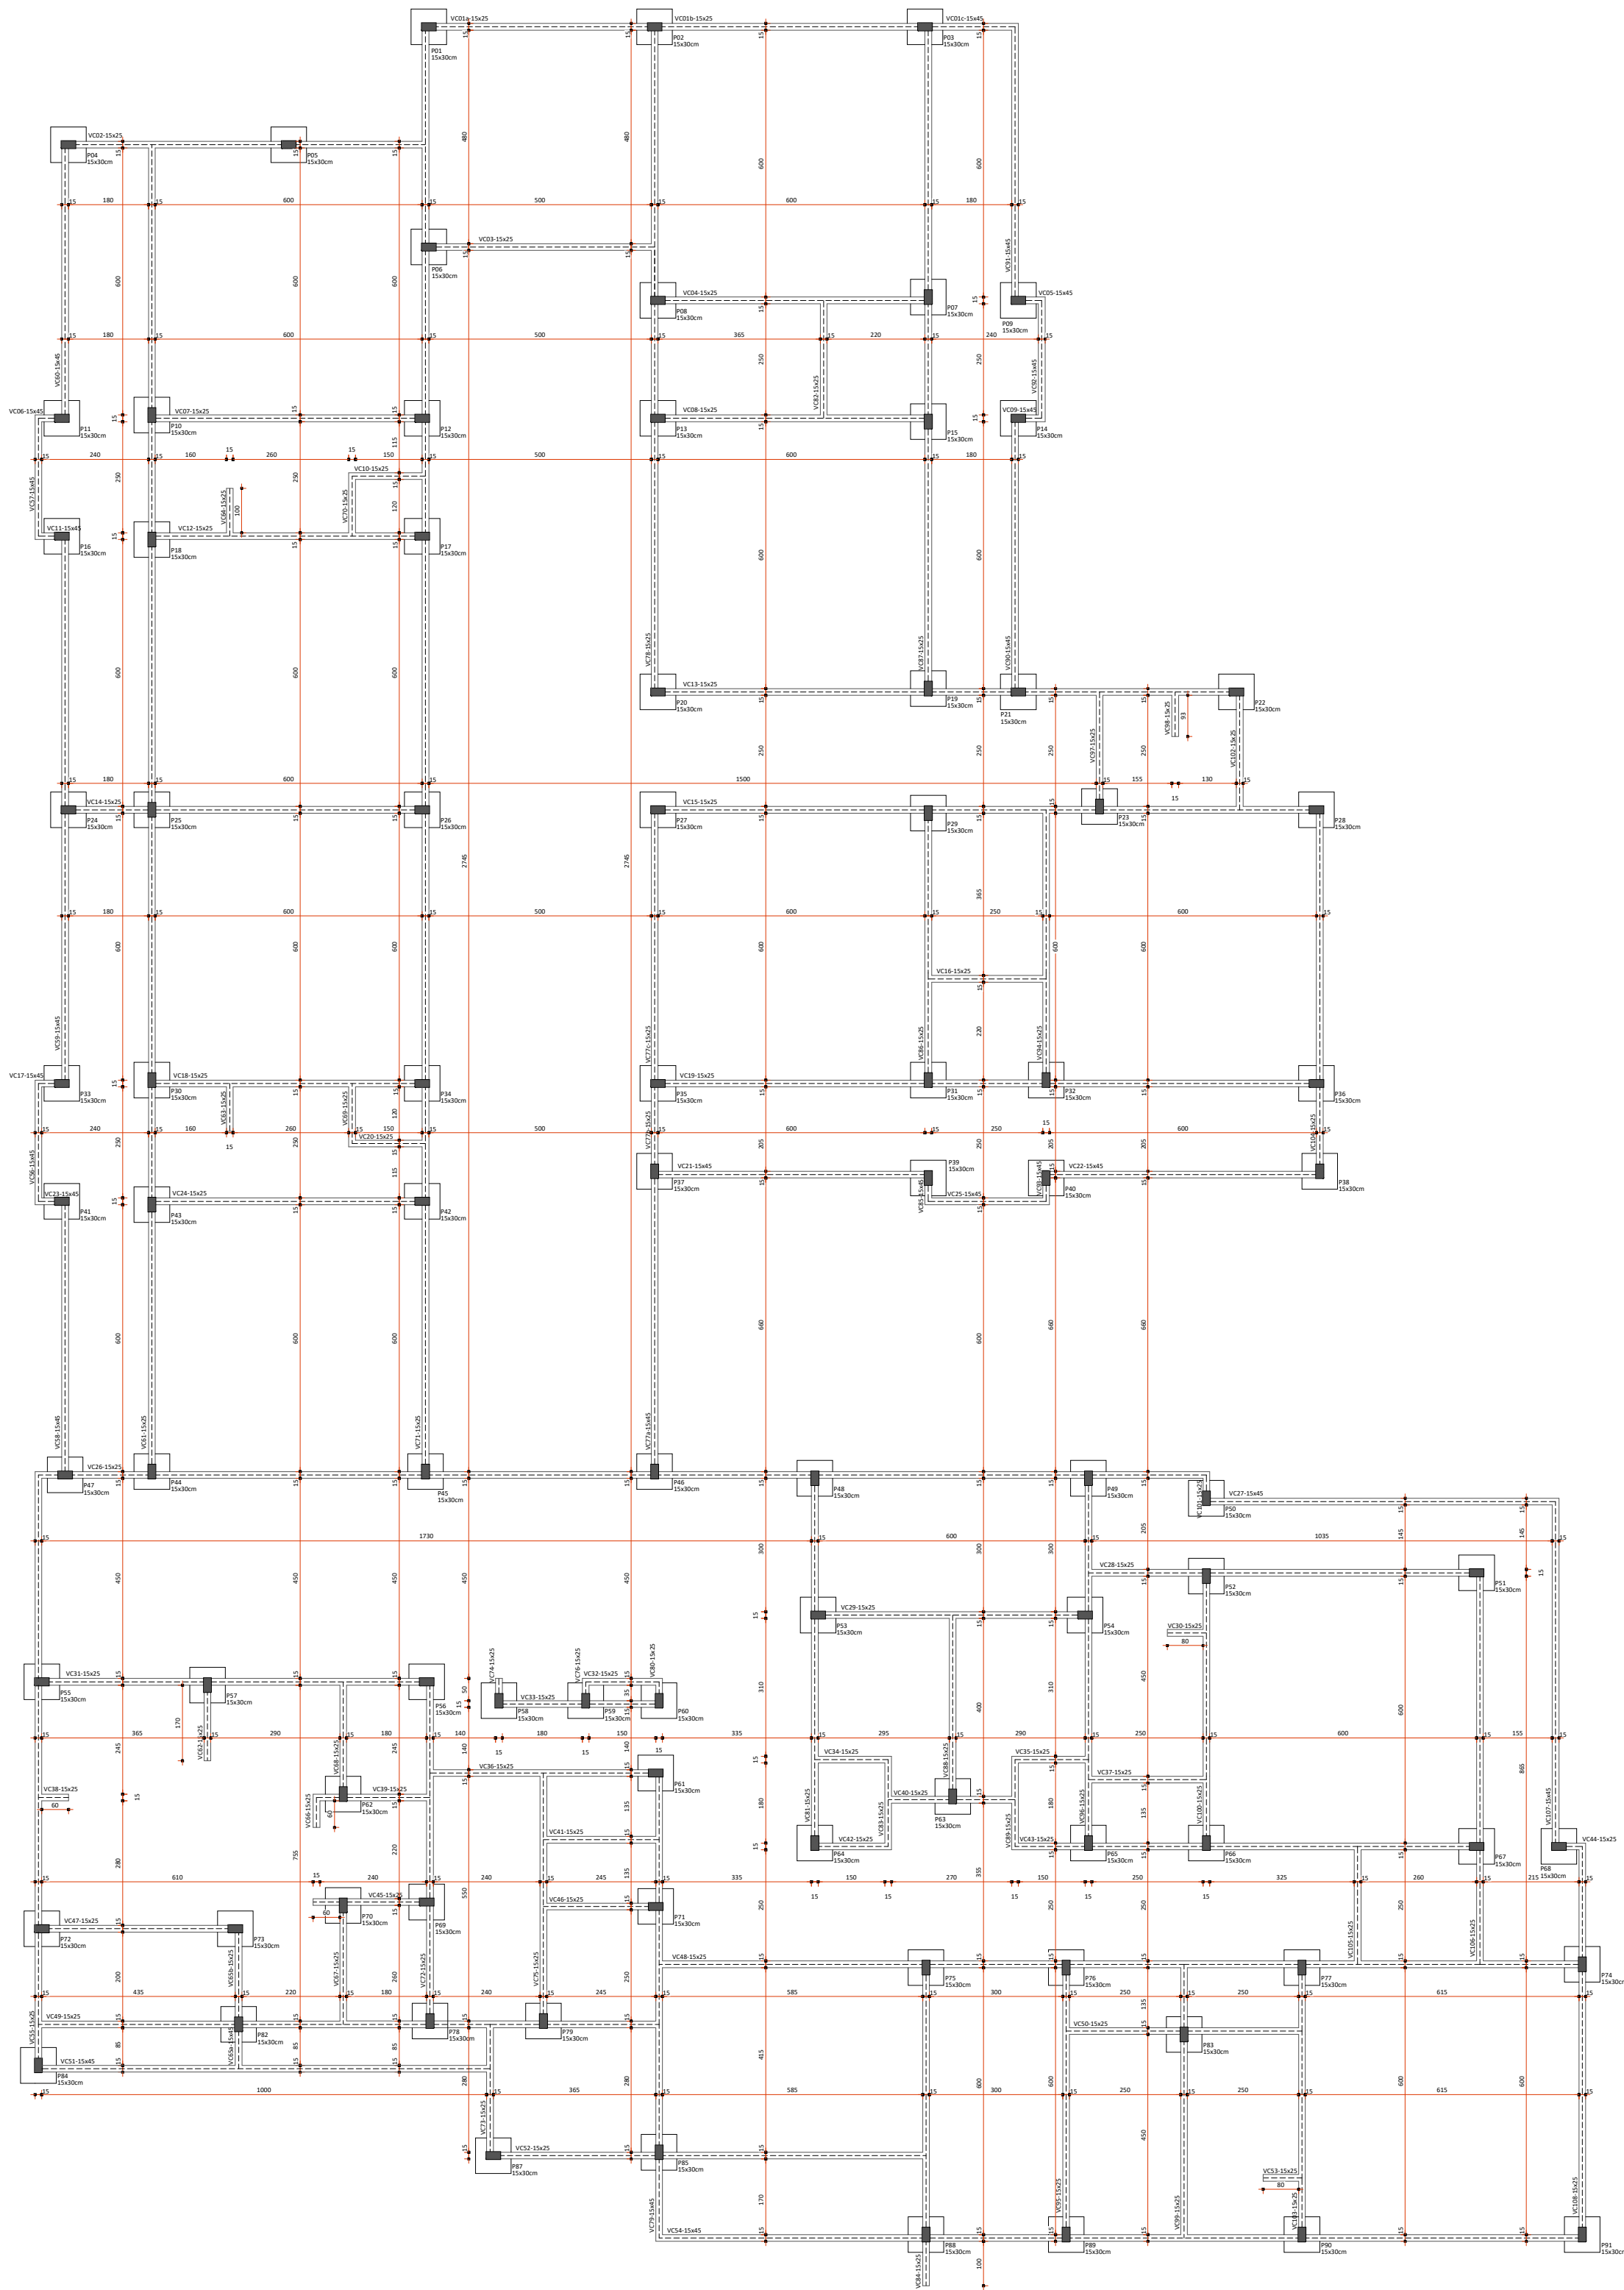


LEGENDA PILARES

- PILAR;
BLOCOS.

VIGA CINTA EDIFICAÇÃO (302CM)
ESCALA 1:125

VIGA CINTA EDIFICAÇÃO (457CM)
ESCALA 1:125

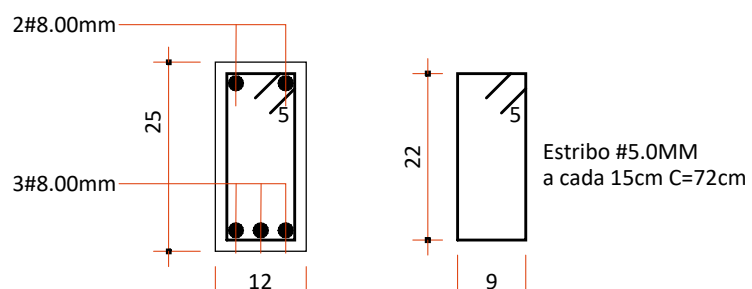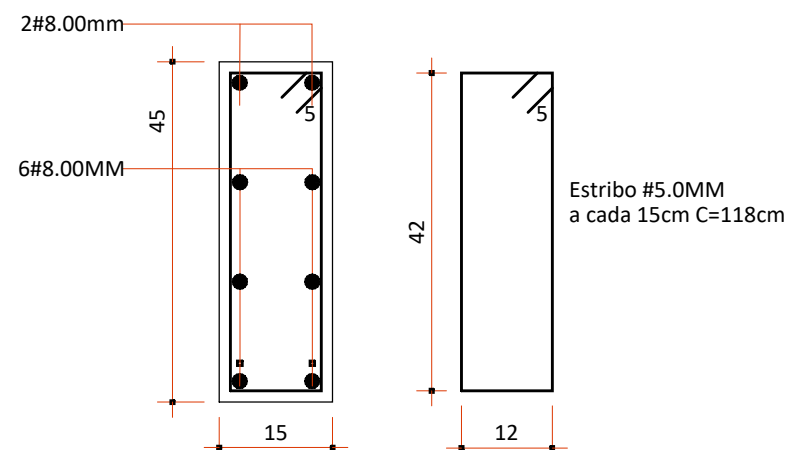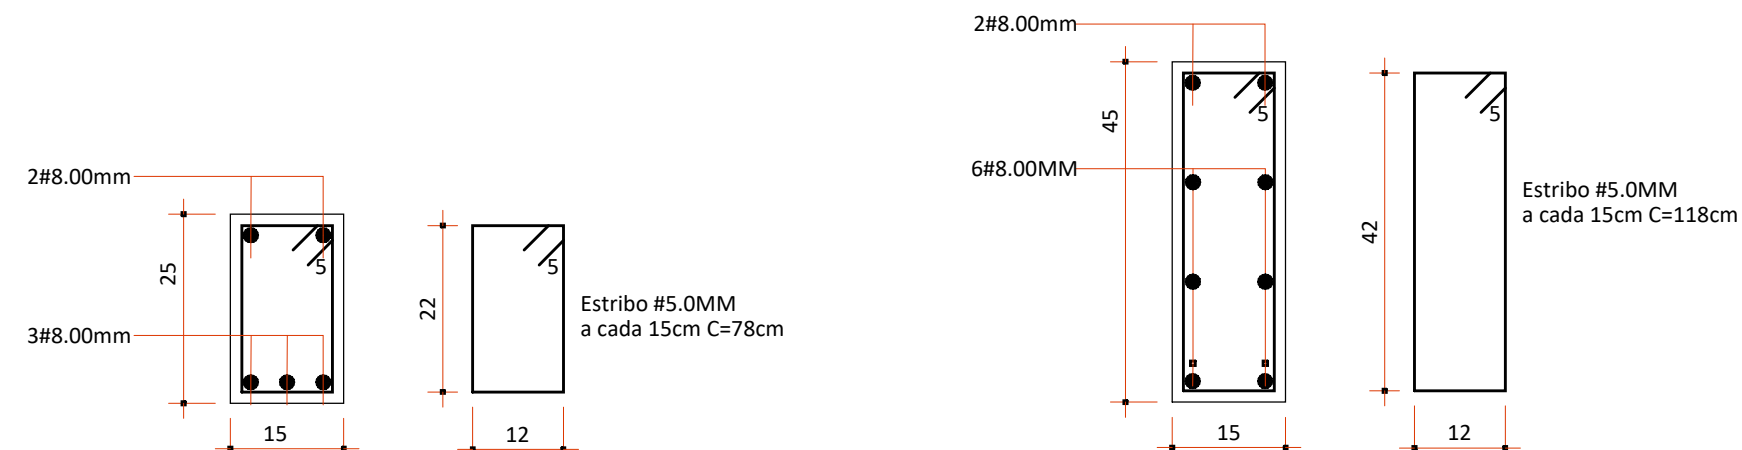

PREFEITURA		CAU/CREA	
		BOMBEIROS/NATURATINS/VIGILÂNCIA	
PROJETO		ESTRUTURAL	FOLHA 3/3
PROJETO	CRECHE MUNICIPAL		
PROPRIETÁRIO	PREFEITURA MUNICIPAL DE AUGUSTINÓPOLIS		
LOCAL	RUA MARIA PEREIRA BRITO, LOTE 01, BAIRRO NOVO HORIZONTE		
CIDADE	AUGUSTINÓPOLIS - TOCANTINS		
QUADRO DE ÁREAS		PROPRIETÁRIO	
ÁREA DO TERRENO		2.789,22 m²	
ÁREA CONSTRUÍDA		1.079,87 m²	
		AUTOR DO PROJETO	
		ANDRÉ GAIPO - ARQUITETO URBANISTA	
		CAU - A33602-5	
		RESPONSÁVEL TÉCNICO	
ESCALA		INDICADA	DATA 22/12/2024
Descrição:		CONFERIDO	DESENHO
PLANTA BAIXA - VIGA CINTA, DETALHES E LEGENDA.			