


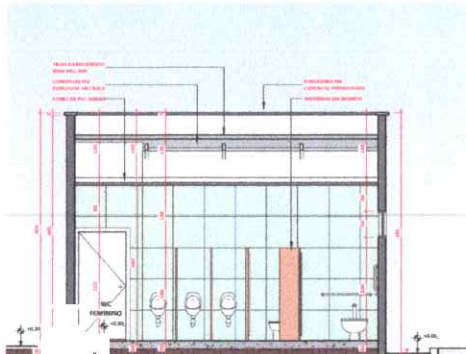
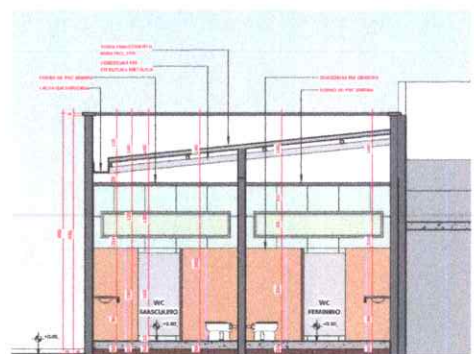
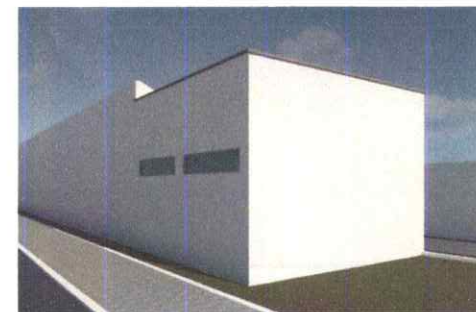
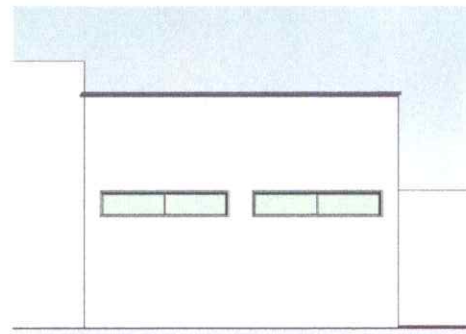
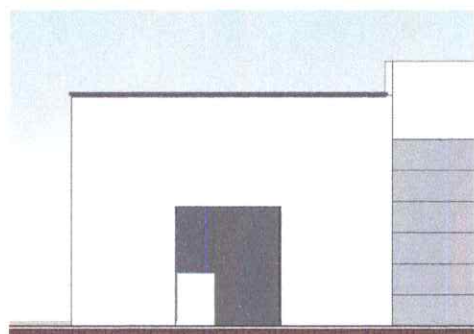
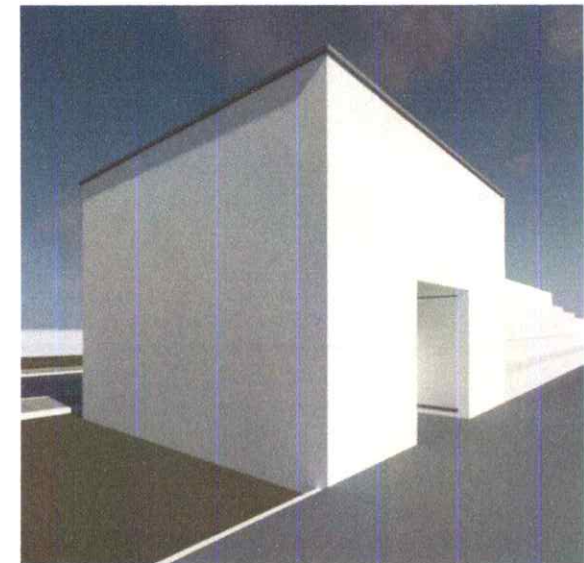
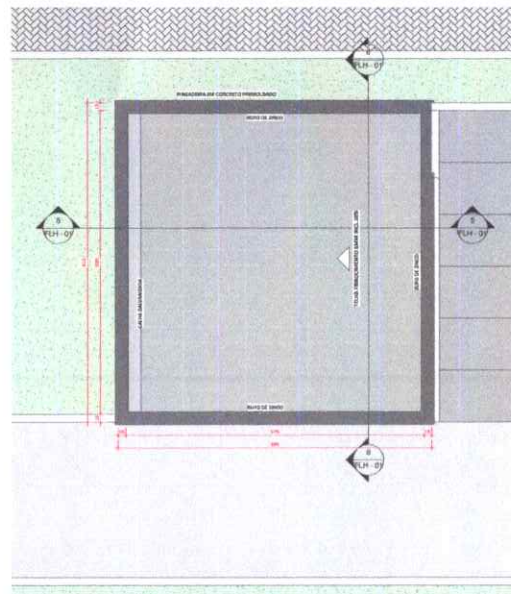


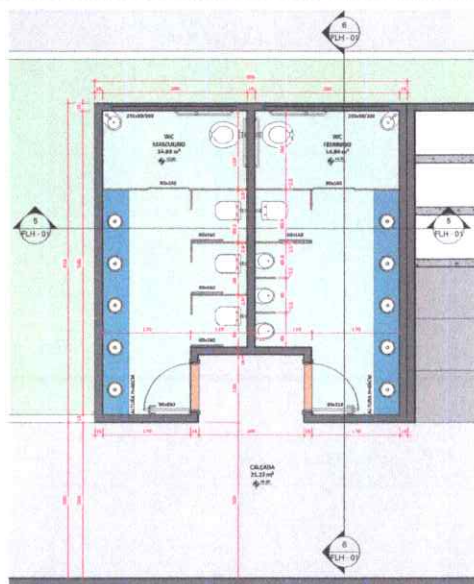


PROJETO		ARQUITETÔNICO		FOLHA	ÚNICA
TIPO		PÚBLICA			
OBRA		CONSTRUÇÃO DE BANHEIROS NO ESTÁDIO DE FUTEBOL			
PROPRIETÁRIO		PREFEITURA MUNICIPAL DE AUGUSTINÓPOLIS			
LOCAL		ESTÁDIO MUNICIPAL DE FUTEBOL			
CIDADE		AUGUSTINÓPOLIS - TOCANTINS			
 PREFEITURA DE AUGUSTINÓPOLIS Uma cidade para todos, todos a construir uma cidade		PROPRIETÁRIO ANTONIO CAYRES DE ALMEIDA 07474560130 ALMEIDA@MUNIC.AUGUSTINOPOLIS-TO CEP: 76101-000 Tel: (081) 3511 4170			
		PREFEITURA MUNICIPAL DE AUGUSTINÓPOLIS			
QUADRO DE ÁREAS		AUTOR DO PROJETO Andre Galpo de Andrade 82992134104 			
ÁREA CONSTRUIDA		007.21 m²			
ÁREA TOTAL		007.21 m²			
		RESPONSÁVEL TÉCNICO			
ESCALA INDEBADA		DATA	26/06/2025	CONTENIDO	DESENHO
DESCRIÇÃO					
PLANTA BAIXA COTAR/EXECUTIVO, PLANTA DE LOCAÇÃO/COBERTURA, ELEVACOES, cortes e seções.					

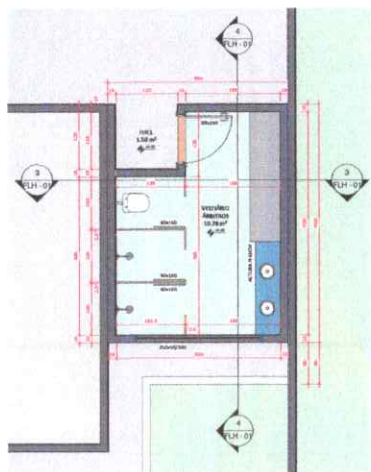


1 PLANTA BAIXA COTAS/EXECUTIVO
ESCALA 1:50

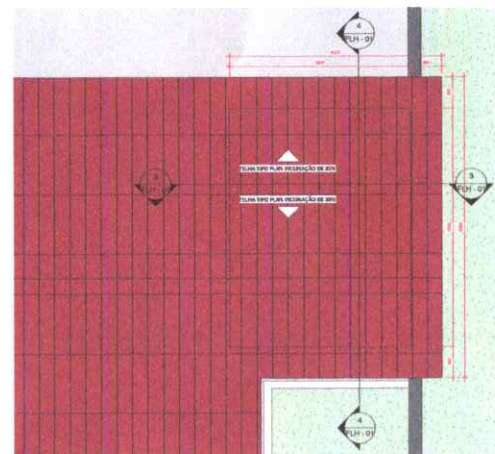


2 PLANTA DE LOCAÇÃO E COBERTURA
ESCALA 1:50

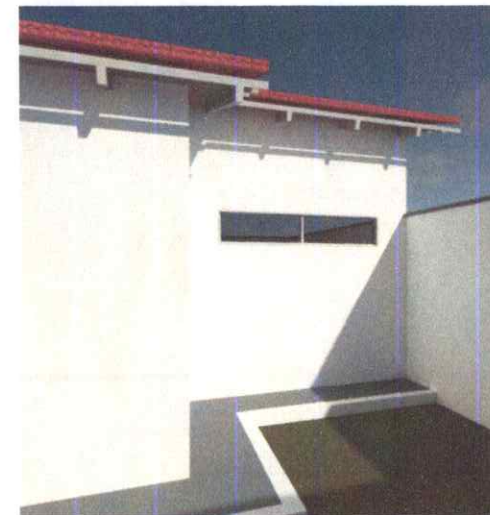


7 IMAGEM 1
ESCALA 1:1

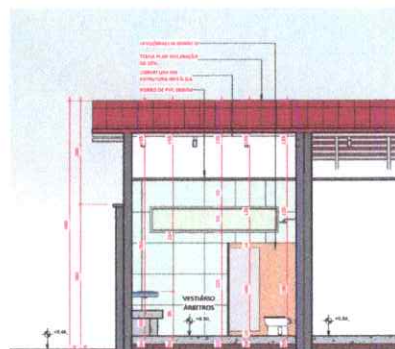


3 CORTE 1-1
ESCALA 1:50

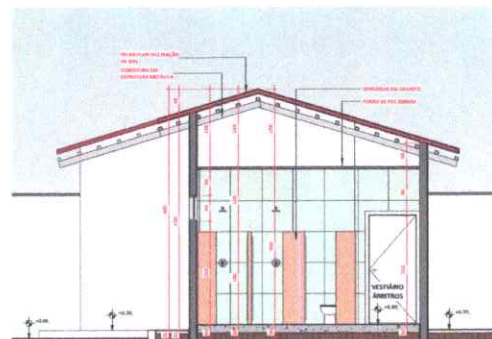


4 CORTE 2-2
ESCALA 1:50

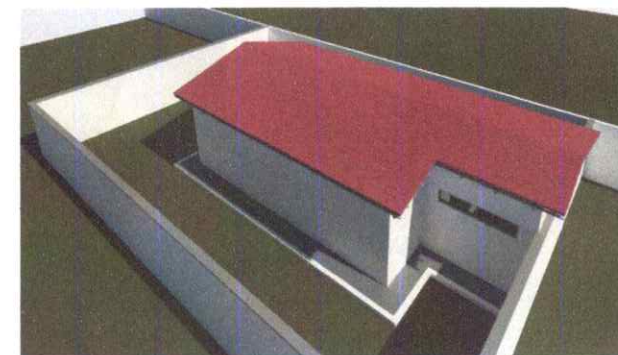

8 IMAGEM 2
ESCALA 1:1

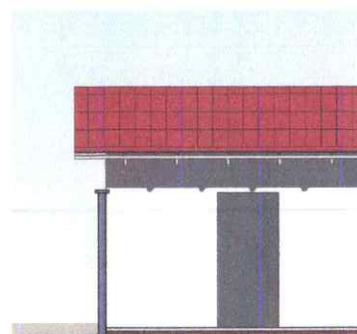

6 ELEVACÃO FRONTAL.
ESCALA 1:50

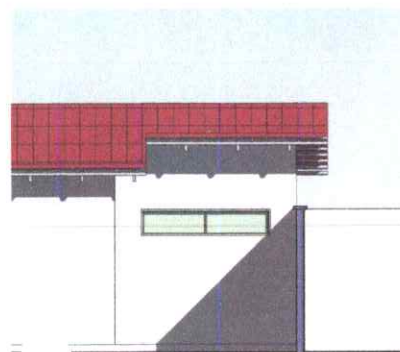

5 ELEVACÃO DOS FUNDOS.
ESCALA 1:50



9 IMAGEM 3
ESCALA 1:1

PROJETO	ARQUITETÔNICO	FOLHA	ÚNICA
TIPO	PÚBLICA		
OBRA	CONSTRUÇÃO DE VESTIÁRIO PARA ÁRBITROS NO ESTÁDIO DE FUTEBOL		
PROPRIETÁRIO	PREFEITURA MUNICIPAL DE AUGUSTINÓPOLIS		
LOCAL	ESTÁDIO MUNICIPAL DE FUTEBOL		
CIDADE	AUGUSTINÓPOLIS - TOCANTINS		
	PROPRIETÁRIO ANTONIO CAYRES DE ALMEIDA: 04744560130 Assinatura de forma digital por ANTONIO CAYRES DE ALMEIDA: 04744560130 PREFEITURA MUNICIPAL DE AUGUSTINÓPOLIS		
	AUTOR DO PROJETO Andre Gaipo de Andrade: 82992134104 ANDRÉ GAIPO - ARQUITETO URBANISTA CAU - A33602-5		
QUADRO DE ÁREAS	RESPONSÁVEL TÉCNICO _____		
ÁREA CONSTRUÍDA	046,30 m²		
ÁREA TOTAL	046,30 m²		
ESCALA INDICADA	DATA: 26/06/2025	CONFIRADO	DESENHO
DESCRIÇÃO	PLANTA BAIXA COTAS/EXECUTIVO, PLANTA DE LOCAÇÃO/COBERTURA, ELEVACÕES, CORTES E IMAGENS.		