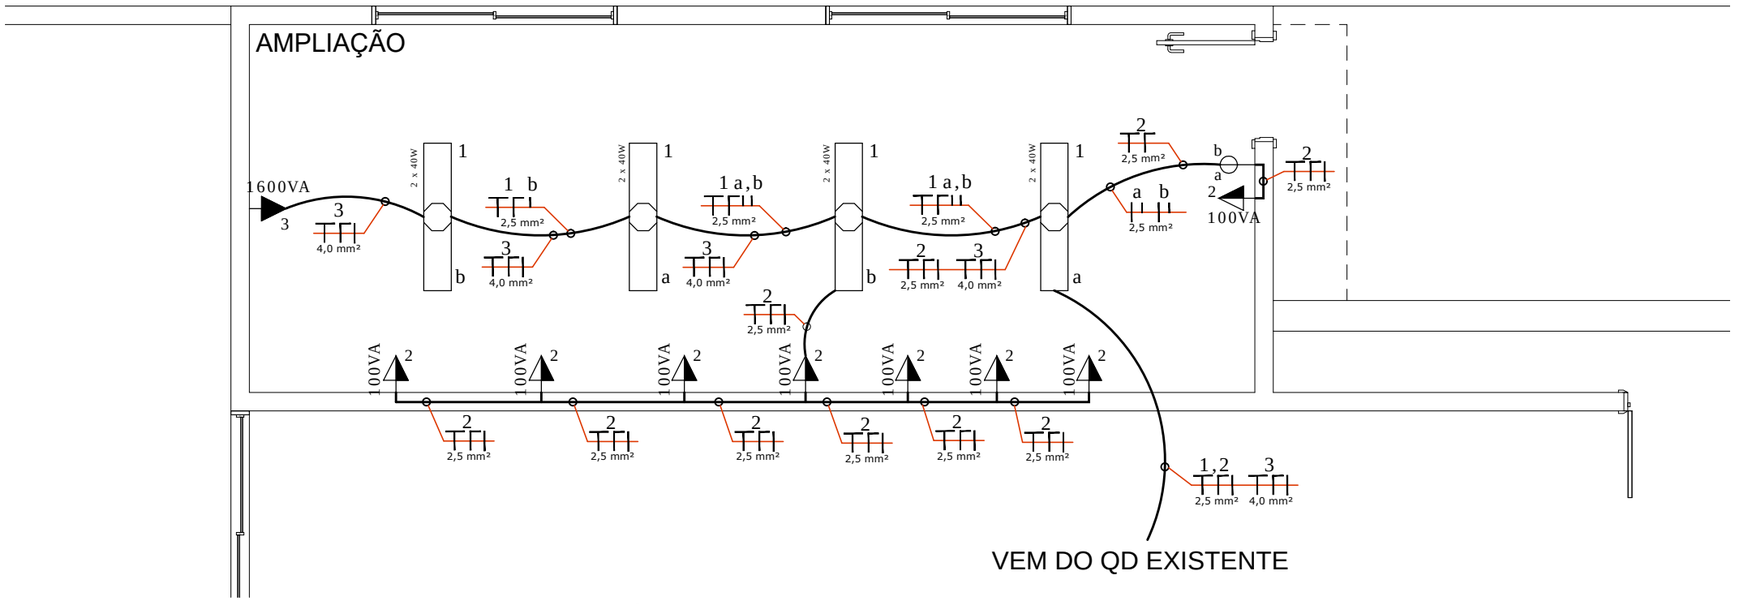

PLANTA BAIXA - ELÉTRICO

ESCALA: 1/50

LEGENDAS

- PONTO P/ UMA OU DUAS LÂMPADAS FLUORESCENTES DE 40W, RESPECTIVAMENTE
- TOMADA BAIXA 0,30CM DO PISO
- TOMADA MÉDIA A 1,20M DO PISO
- TOMADA ALTA A 2,20M DO PISO
- INTERRUPTOR SIMPLES + TOMÁDA MÉDIA
- INTERRUPTOR SINPLES DE DUAS SEÇÕES(DUAS TECLAS).
- CONDUTORES NEUTRO,FASE, RETORNO, TERRA
- ELETRODUTO EMBUTIR NA LAJE OU FORRO
- ELETRODUTO APARENTE
- ELETRODUTO EMBUTIR NA PAREDE OU PISO

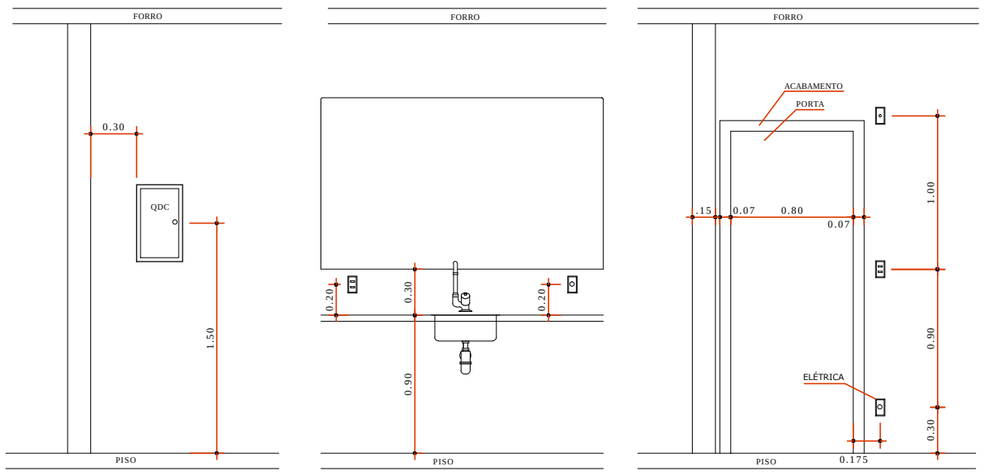

DET. DE POS. DE PNT. DE LUZ E TOM.

ESCALA 1:50

INTERRUPTOR DE UMA SEÇÃO

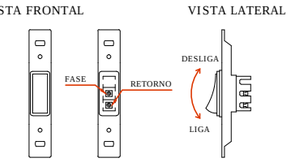

TABELA DE DISTRIBUIÇÃO DE CARGAS (W)

Circ.	Lâmpadas (W)			Tomadas (W)				Cargas	Potência	Eq. Fases			Corrente	Fio	Proteção
	Incand.			Simples	Ar Cond.	Ar Cond.	Chuveiro	Especiais	Instal.						
	100	2x20	2x40	100	1.600	2.600	5.400	W	(KVA)	A	B	C	(A)	(mm2)	(A)
01			04						0.16	x			0.73	2.5	10
02					01				1.60	x			7.27	4.0	16
Total			04		01				1.76				8.00		

OBRA: CENTRO DE REFERÊNCIA DE ASSITÊNCIA SOCIAL - CRAS

PROJETO ELÉTRICO

DESENHO: PLANTA BAIXA, DETALHES, LEGENDA

CIDADE: AUGUSTINÓPOLIS - TO

QUADRO DE ÁREAS:

TERRENO	997,42 M²
ÁREA EXISTENTE:	218,37 M²
ÁREA AMPLIADA:	024,60 M²
TOTAL GERAL	242,97 M²

PROPRIETÁRIO:

PREFEITURA DE AUGUSTINÓPOLIS

AUTOR DO PROJETO: ANDRE GAIPO DE ANDRADE:82992134104

Assinado de forma digital por ANDRE GAIPO DE ANDRADE:82992134104
DN: c=BR, o=ICP-Brasil, ou=Autoridade Certificadora Raiz Brasileira v2, ou=AC SOLUTI, ou=AC SOLUTI Multipla, ou=Certificado PF A1, cn=ANDRE GAIPO DE ANDRADE:82992134104
Dados: 2018.09.10 09:41:07 -03'00'

ANDRÉ GAIPO - ARQUITETO URBANISTA
CAU - A33602-5

PROJETO:

ESCALA: INDICADA

DATA: 06/09/2018

FOLHA: 1/1