




1 LOCAÇÃO/COBERTURA  
1 : 75

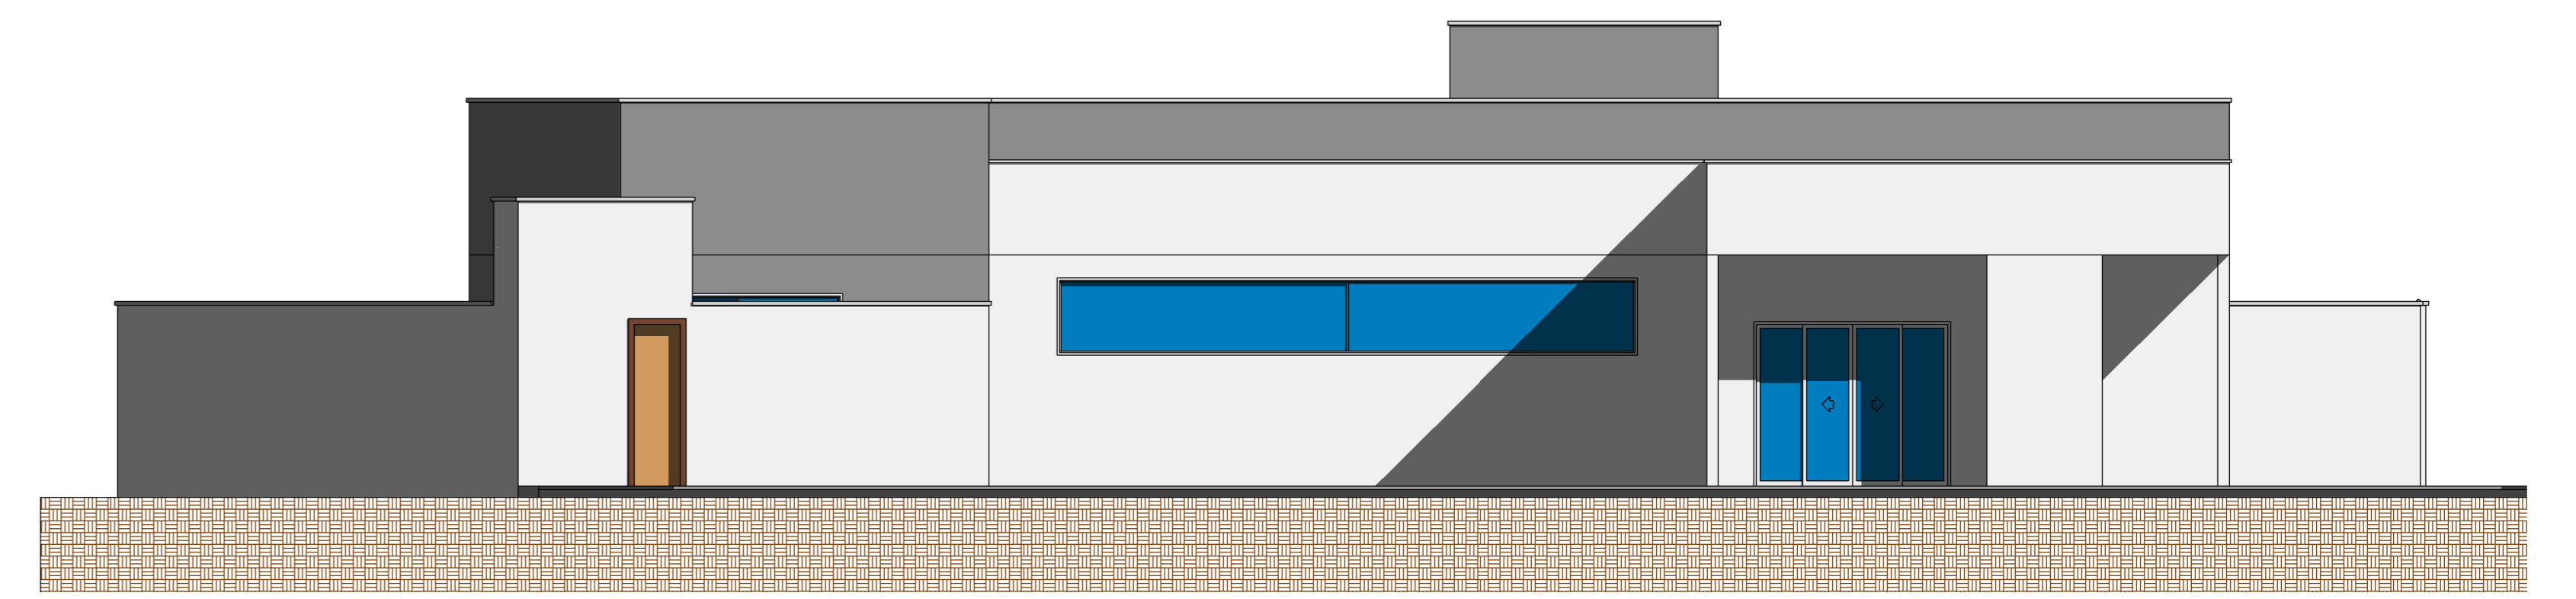


4 VISTA FRONTAL  
1 : 75

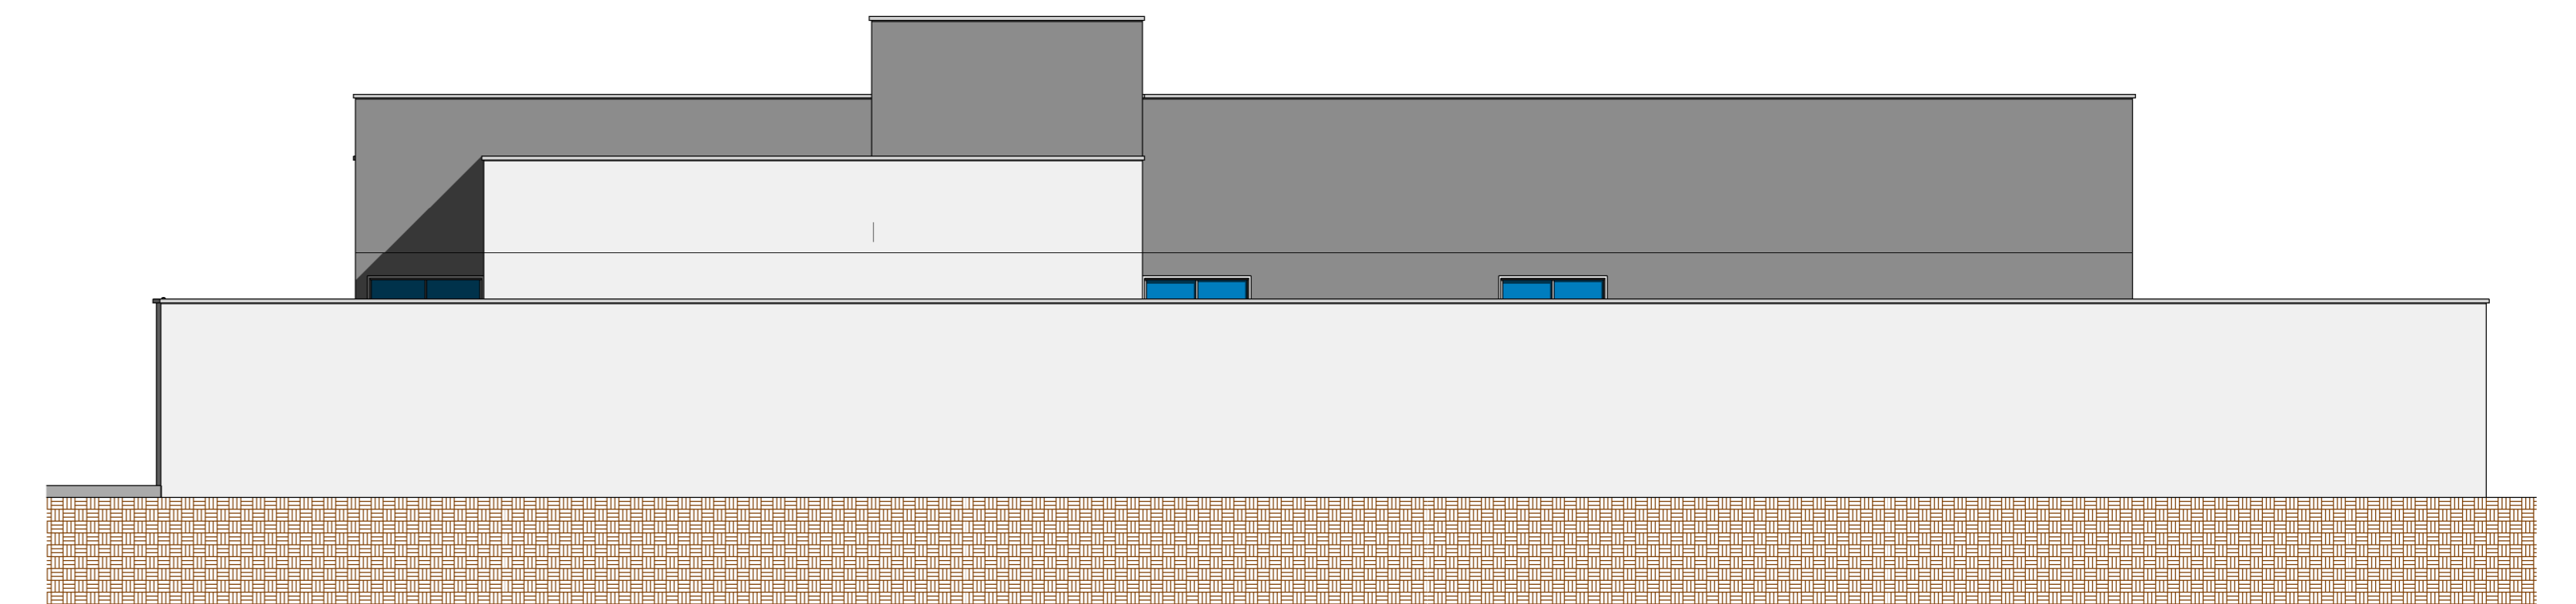


5 VISTA POSTERIOR  
1 : 75

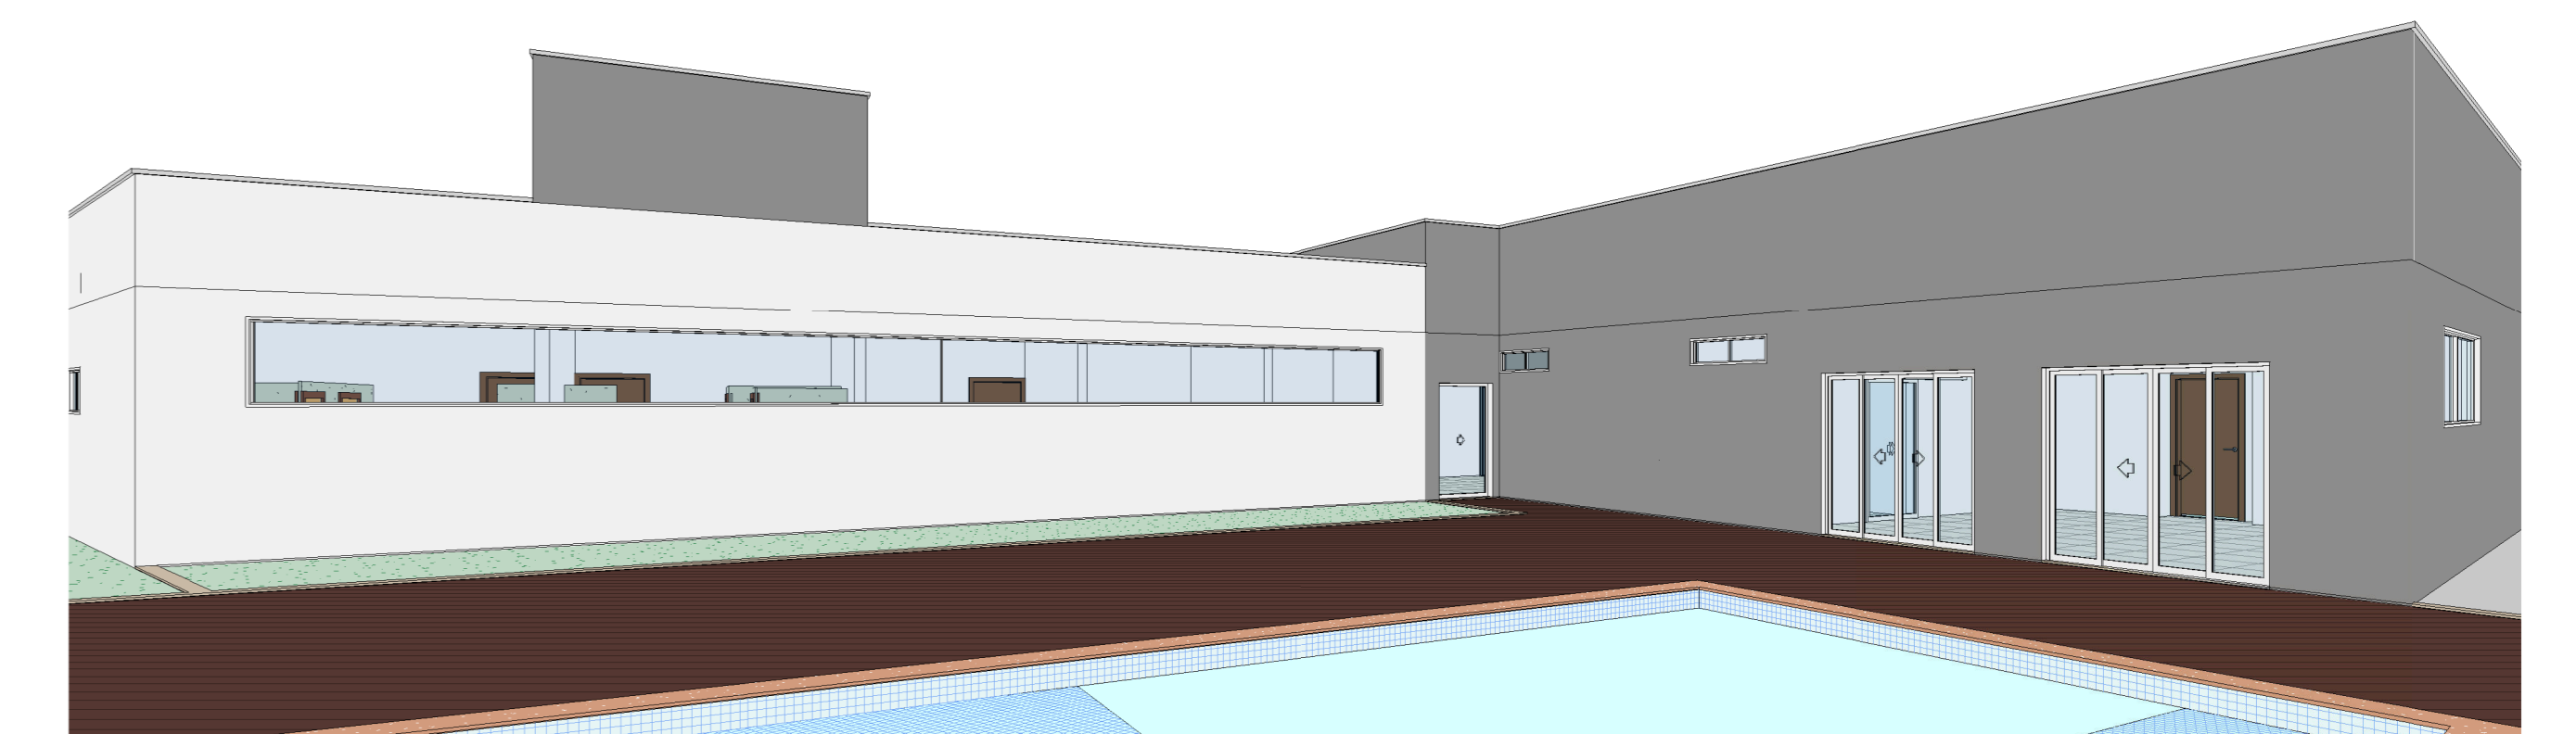


6 PERSPECTIVA 4

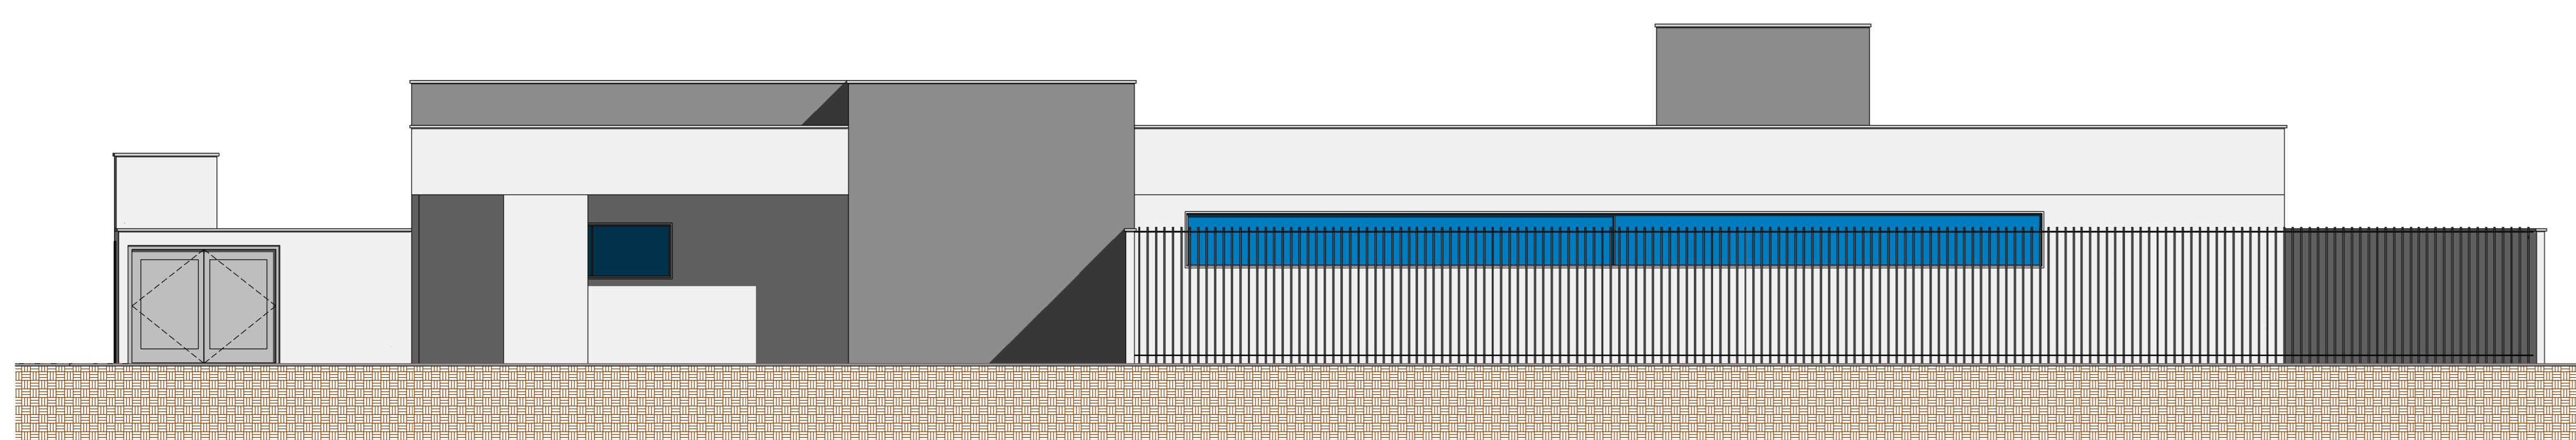


2 VISTA LATERAL 1  
1 : 75

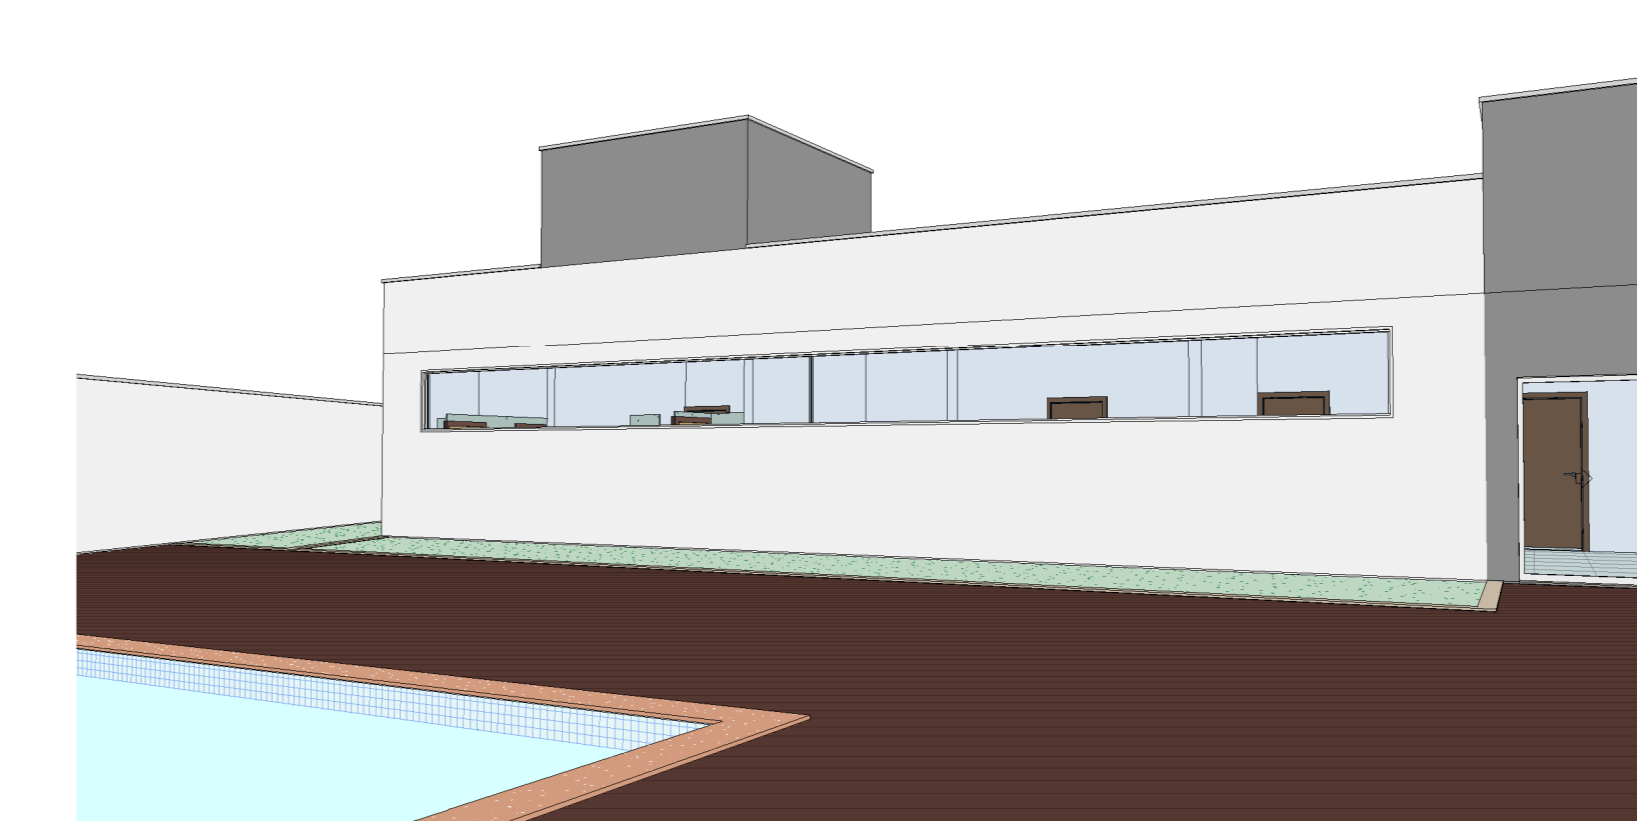

7 PERSPECTIVA 5

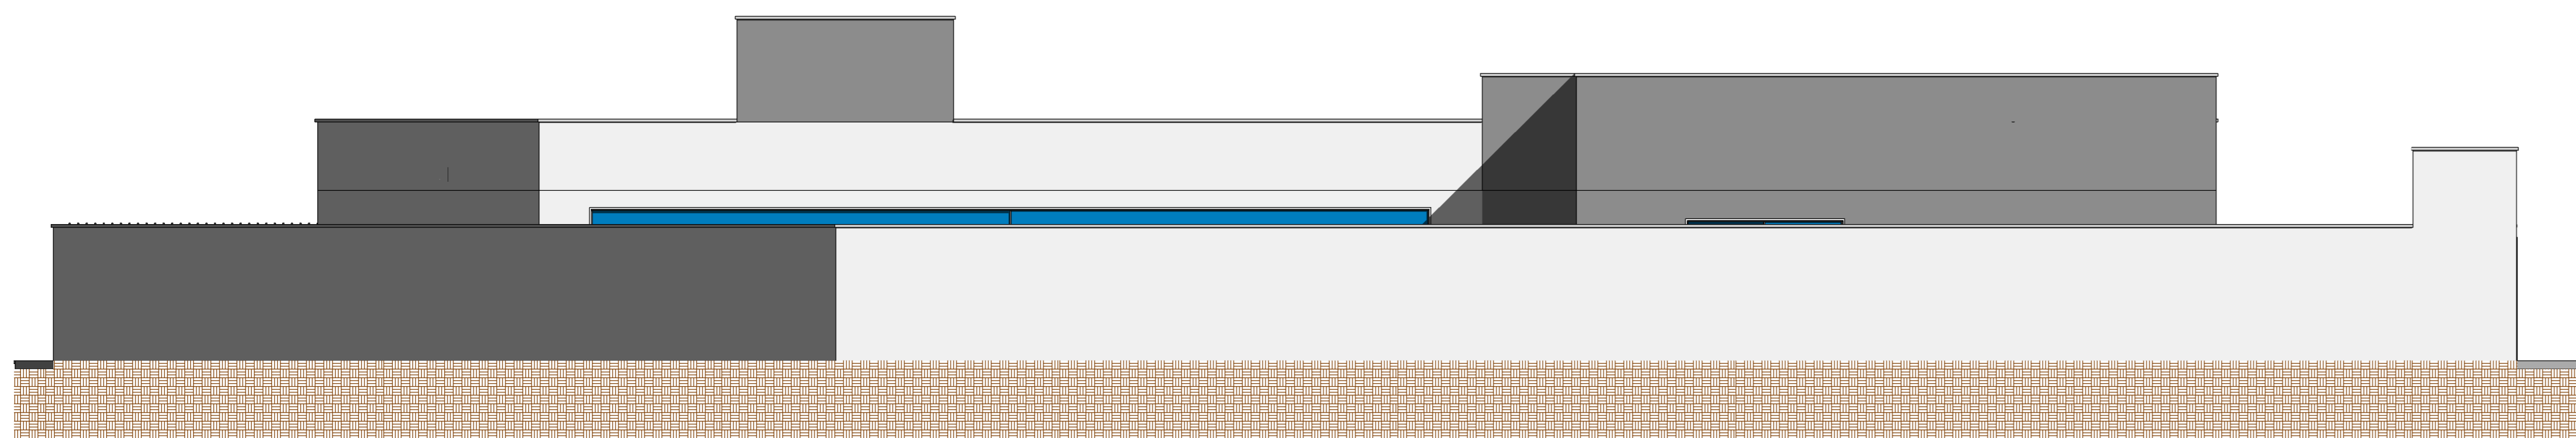

3 VISTA LATERAL 2  
1 : 75

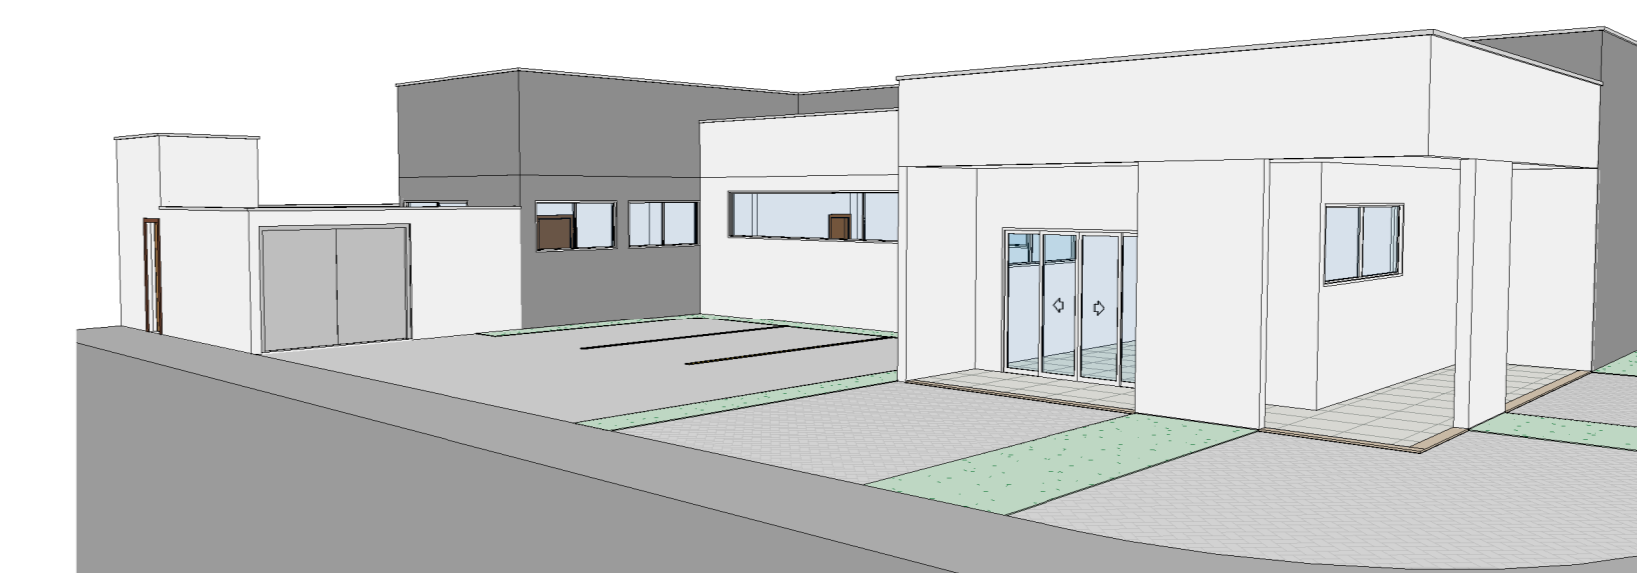

8 PERSPECTIVA 6

PREFEITURA	CREA
BOMBEIROS OU NATURATINS	
<b>PROJETO ARQUITETÔNICO</b> <span style="float: right;">FOLHA: 2 / 2</span>	
TIPO: INSTITUCIONAL	
OBRA: CAPS DE AUGUSTINÓPOLIS	
PROPRIETÁRIO: FUNDO MUNICIPAL DE SAÚDE	
LOCAL: AV. ARAGUAIA, ESQUINA COM RUA DOM PEDRO I, BARRIO VILA NOVA, QD 4, LT 9.	
CIDADE: AUGUSTINÓPOLIS - TOCANTINS	
PROPRIETÁRIO:  FUNDO MUNICIPAL DE SAÚDE  AUTOR DO PROJETO:  ANDRÉ GAÍPO - ARQUITETO URBANISTA CALU - A33602-5  RESPONSÁVEL TÉCNICO:	QUADRO DE ÁREAS TERRENO 1211,38 M <sup>2</sup> ÁREA CONSTRUIDA 272,51 M <sup>2</sup>
Total Geral 272,51 M <sup>2</sup> ESCALA: INDICADA   DATA: 28/09/2018   CONFERIDO:   DESENHO:	
PLANTA LOCAÇÃO/COBERTURA, FACHADA FRONTAL, POSTERIOR, LATERAL 1, LATERAL 2, PERSPECTIVAS.	