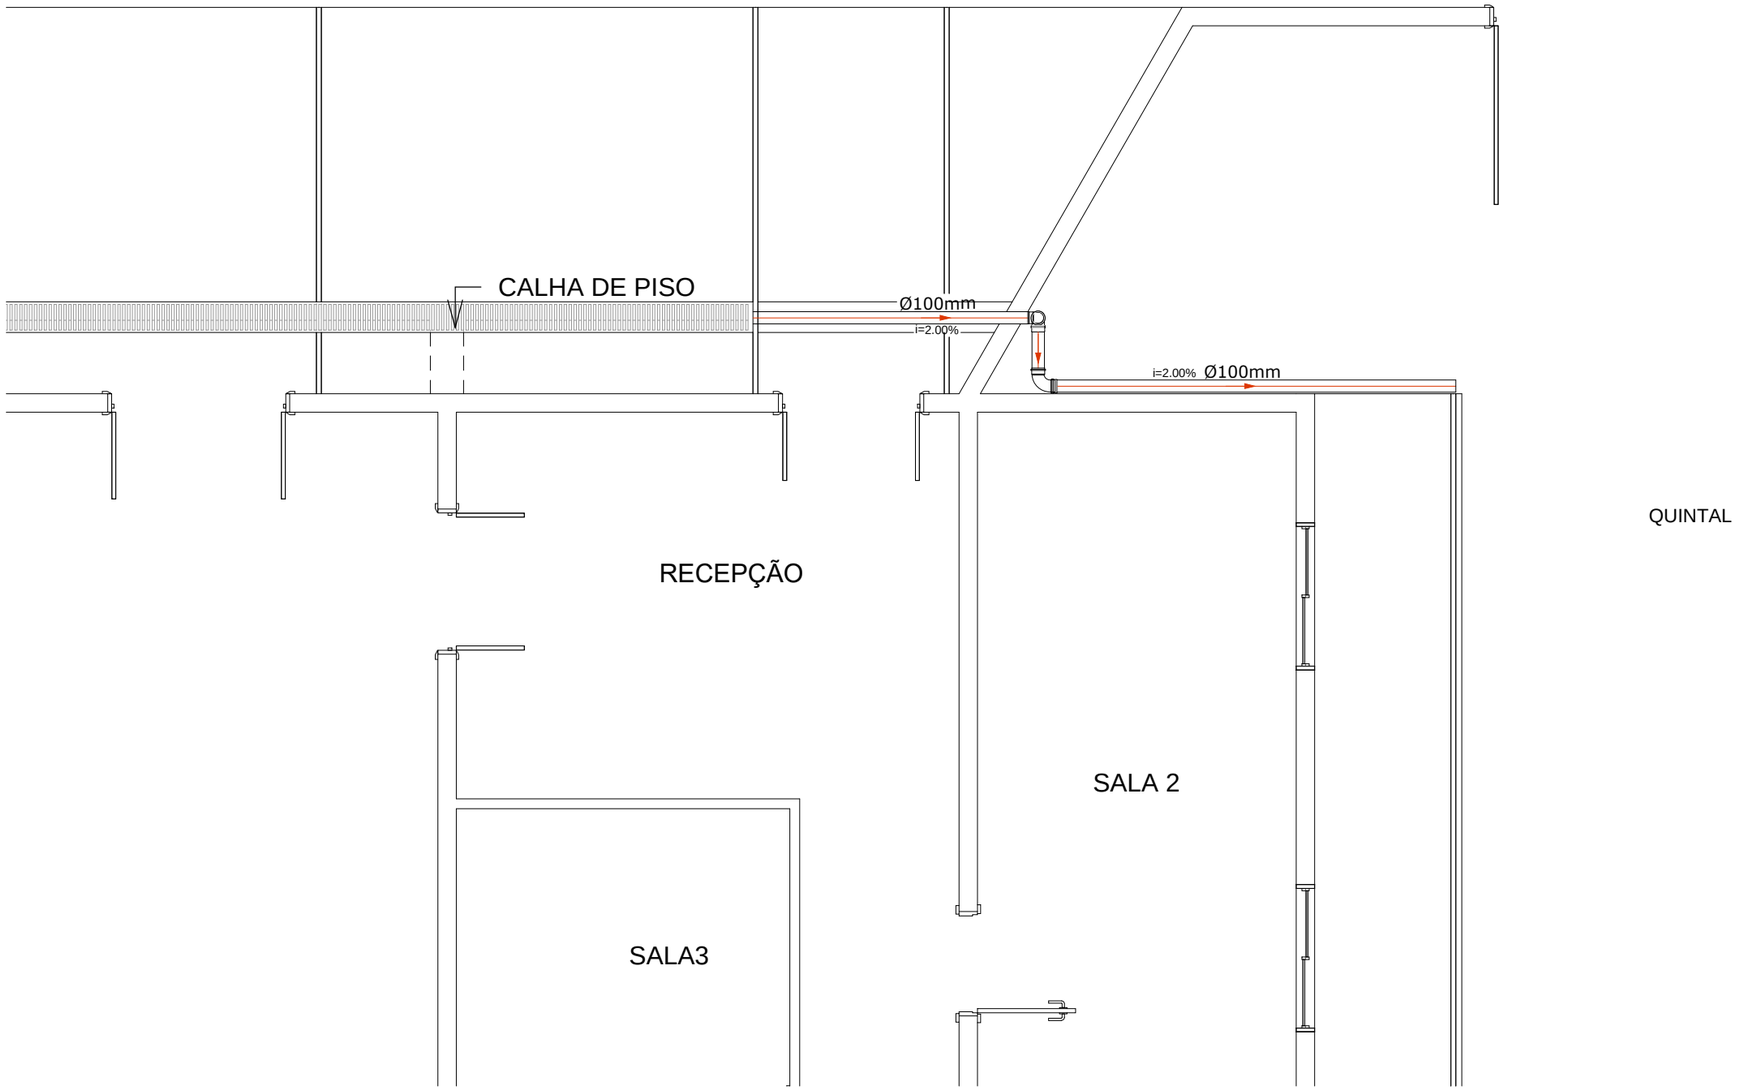

PLANTA BAIXA - ÁGUAS PLUVIAIS

ESCALA: 1/50

OBSERVAÇÕES

- utilizar tubos somente de primeira qualidade;
- lixar e limpar completamente a superfície a ser colada;
- ATENÇÃO ao projeto, qualquer modificação consultar primeiro o proj responsável técnico pelo projeto hidro-sanitario.

OBRA: Centro de Referência de Assitência Social - CRAS

PROJETO ÁGUAS PLUVIAIS

DESENHO: PLANTA BAIXA, LEGENDA

CIDADE: AUGUSTINÓPOLIS - TO

QUADRO DE ÁREAS:

Terreno	997,42 m²
Área Existente:	218,37 m²
Área Ampliada:	024,60 m²
Total Geral	242,97 m²

PROPRIETÁRIO:

Prefeitura de Augustinópolis

AUTOR DO PROJETO: ANDRE GAIPO DE ANDRADE:82992134104

Assinado de forma digital por ANDRE GAIPO DE ANDRADE:82992134104
DN: c=BR, o=ICP-Brasil, ou=Autoridade Certificadora Raiz Brasileira v2, ou=AC SOLUTI, ou=AC SOLUTI Multipla, ou=Certificado PF A1, cn=ANDRE GAIPO DE ANDRADE:82992134104
Dados: 2018.09.10 09:40:08 -03'00'

André Gaipo - Arquiteto Urbanista
CAU - A33602-5

PROJETO:

ESCALA: INDICADA

DATA: 06/09/2018

FOLHA: 1/1