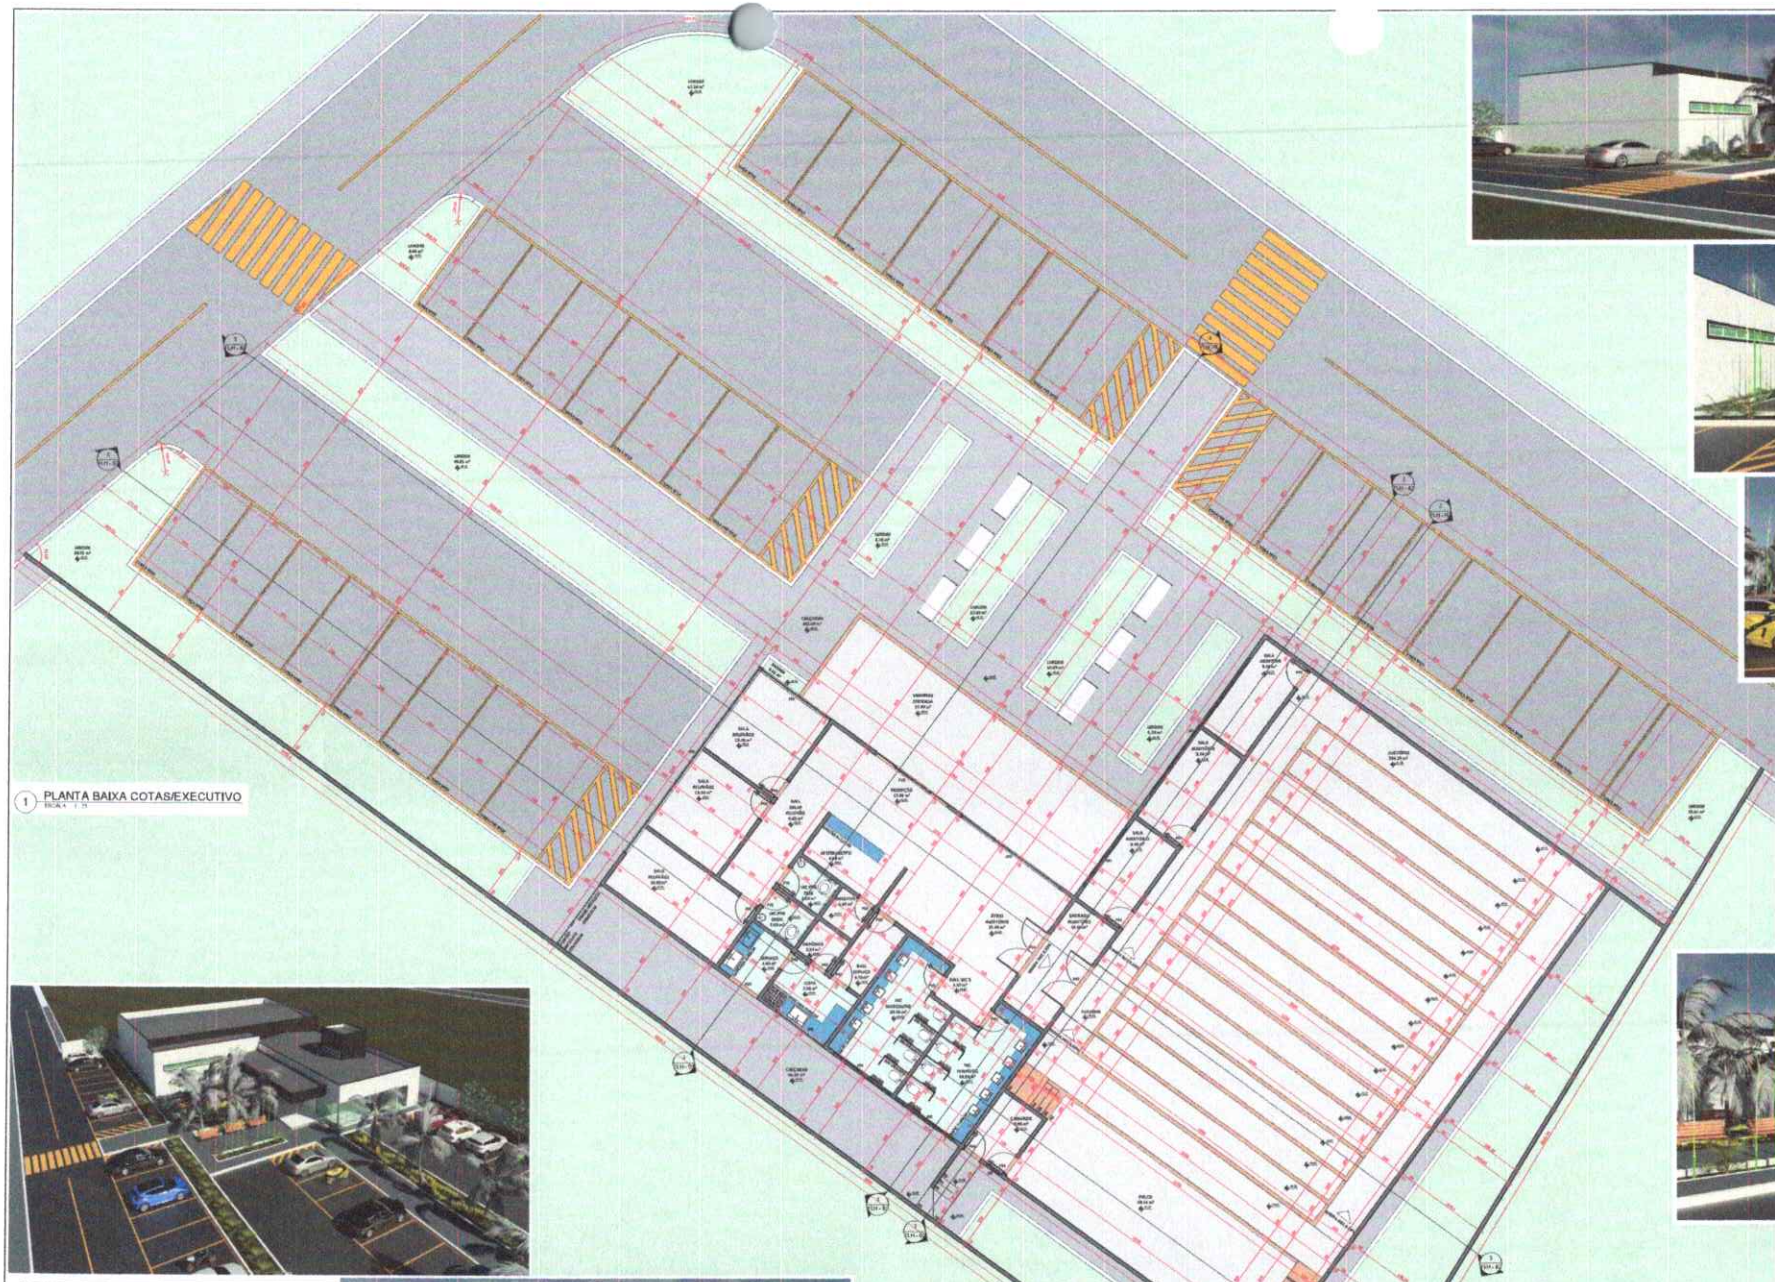

1 PLANTA BAIXA COTAS/EXECUTIVO
ESCALA 1:75

QUANTITATIVO DE PORTAS E GRADES

CÓD	QT	COMPRIMENTO	ALTURA	DESCRIÇÃO
P01	15	80,00	210,00	PORTA DE MADEIRA DE GIRO
P02	2	70,00	210,00	PORTA DE MADEIRA DE GIRO
P03	1	270,00	350,00	PORTA DE CORRER EM VIDRO TEMPERADO 10MM
P04	2	220,00	210,00	PORTA DUAS FOLHAS DE MADEIRA DE GIRO

QUANTITATIVO DE JANELAS

CÓD	QT	COMPRIMENTO	ALTURA	DESCRIÇÃO
J01	1	80,00	100,00	JANELA DE ALUMÍNIO COM VIDRO TEMPERADO 10MM
J02	3	100,00	50,00	JANELA DE ALUMÍNIO COM VIDRO TEMPERADO 10MM
J03	1	240,00	120,00	JANELA DE ALUMÍNIO COM VIDRO TEMPERADO 10MM
J04	1	140,00	250,00	JANELA DE ALUMÍNIO COM VIDRO TEMPERADO 10MM
J05	1	350,00	250,00	JANELA DE ALUMÍNIO COM VIDRO TEMPERADO 10MM
J06	1	350,00	250,00	JANELA DE ALUMÍNIO COM VIDRO TEMPERADO 10MM
J07	1	700,00	50,00	JANELA DE ALUMÍNIO COM VIDRO TEMPERADO 10MM
J08	2	300,00	40,00	JANELA DE ALUMÍNIO COM VIDRO TEMPERADO 10MM

PROJETO	ARQUITETÔNICO		FOLHA 08 / 03
TIPO	PÚBLICA		
OBRA	CONSTRUÇÃO DO CENTRO DE EVENTOS NA CIDADE DE AUGUSTINÓPOLIS		
PROPRIETÁRIO	PREFEITURA MUNICIPAL DE AUGUSTINÓPOLIS		
LOCAL	RUA TAPAJÓS, S/N, SETOR RODOVIÁRIO		
CIDADE	AUGUSTINÓPOLIS - TOCANTINS		

PROPRIETÁRIO
RONIVON TEODORO DA SILVA:01962041160
PREFEITURA MUNICIPAL DE AUGUSTINÓPOLIS

AUTOR DO PROJETO
ANDRE GAIPO DE ANDRADE:82992134700
ANDRÉ GAIPO - ARQUITETO URBANISTA
CAU - A33602-5

RESPONSÁVEL TÉCNICO

ÁREA DO TERRENO 2.145,13 m²
ÁREA TOTAL CONSTRUÍDA 600,00 m²

ESCALA INDICADA	DATA 05/05/2026	CONFERIDO	DESENHO

DESCRIÇÃO
PLANTA BAIXA COTAS/EXECUTIVO, BANCEIRS E QUADRO DE ESQUADRIAS

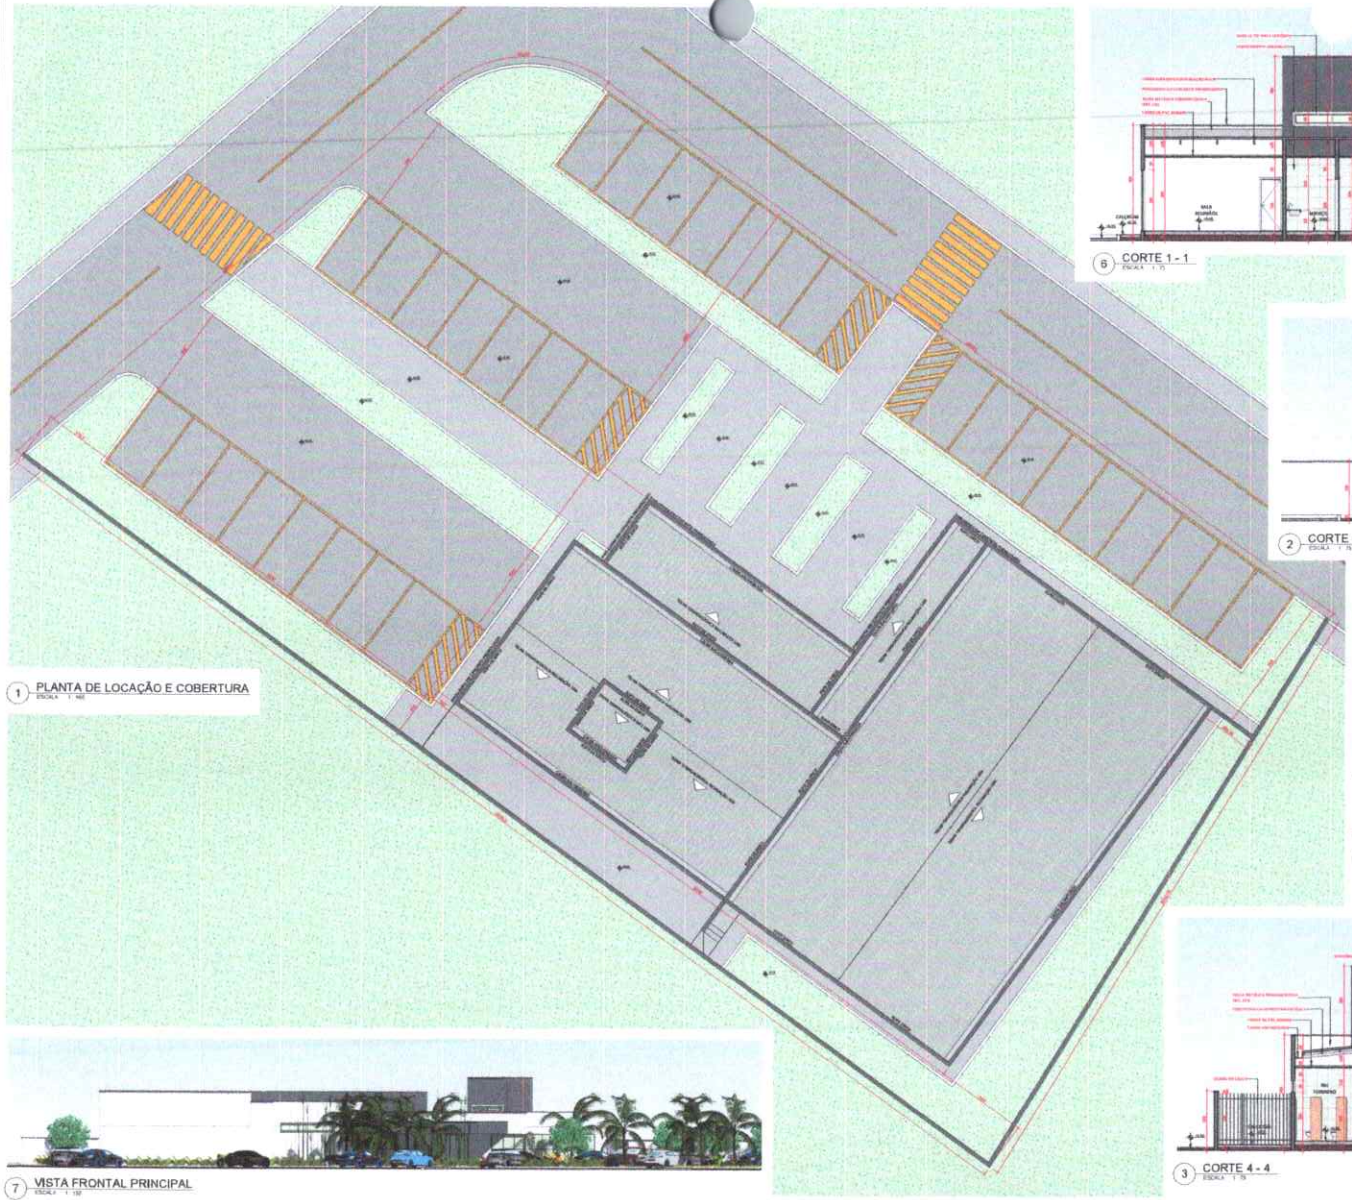

1 PLANTA DE LOCAÇÃO E COBERTURA
ESCALA 1 : 100

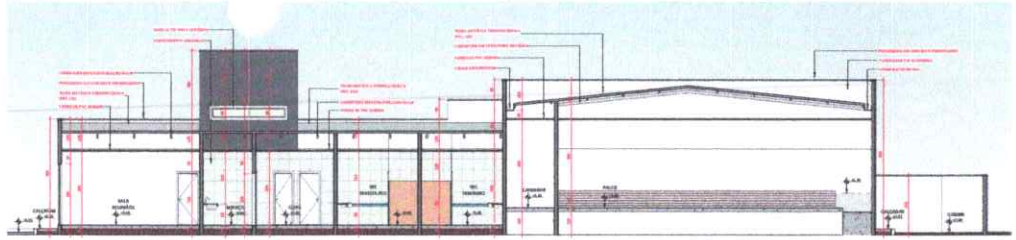

6 CORTE 1 - 1
ESCALA 1 : 75

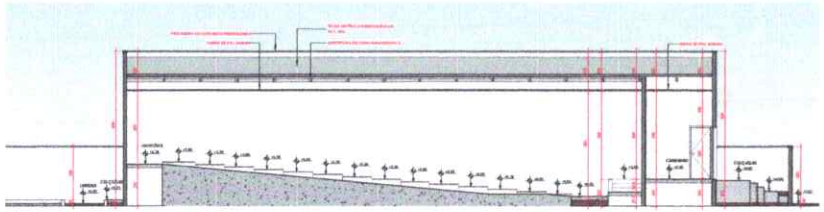

2 CORTE 2 - 2
ESCALA 1 : 75

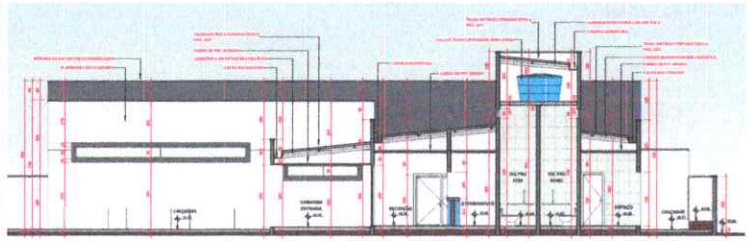

4 CORTE 3 - 3
ESCALA 1 : 75

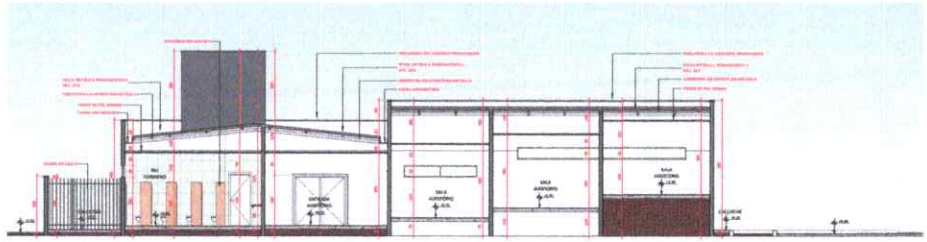

3 CORTE 4 - 4
ESCALA 1 : 75

7 VISTA FRONTAL PRINCIPAL
ESCALA 1 : 150

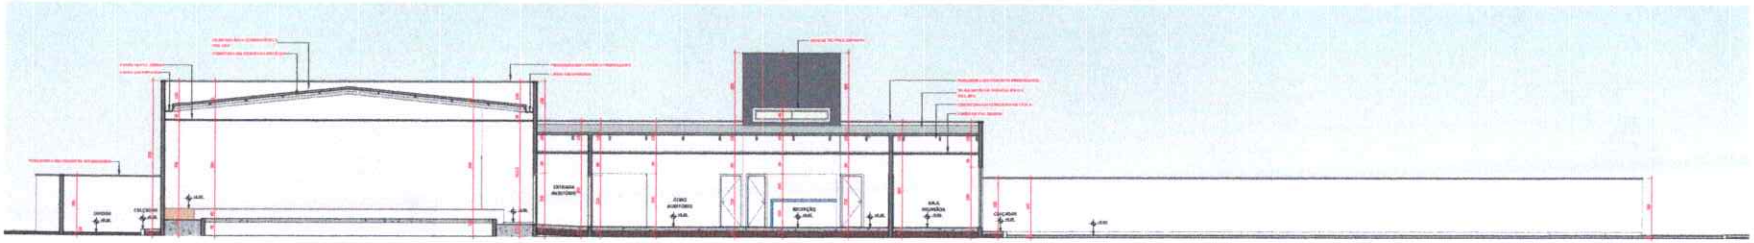

5 CORTE 5 - 5
ESCALA 1 : 75

PROJETO	ARQUITETÔNICO	FOLHA	02 / 02
TIPO	PÚBLICA		
OBRA	CONSTRUÇÃO DO CENTRO DE EVENTOS NA CIDADE DE AUGUSTINÓPOLIS		
PROPRIETÁRIO	PREFEITURA MUNICIPAL DE AUGUSTINÓPOLIS		
LOCAL	RUA TAPAJÓS, S/N, SETOR RODOVIÁRIO		
CIDADE	AUGUSTINÓPOLIS - TOCANTINS		

PROPRIETÁRIO

ROMSON GUEDES DA SILVA:02290234104 Assinado de forma digital por ROMSON GUEDES DA SILVA:02290234104

PREFEITURA MUNICIPAL DE AUGUSTINÓPOLIS

QUADRO DE ÁREAS

ÁREA DO TERRENO 2.145,12 m²
ÁREA TOTAL CONSTRUÍDA 698,80 m²

AUTOR DO PROJETO

ANDRÉ GAIPO DE ANDRADE:02292134104

ANDRÉ GAIPO - ARQUITETO URBANISTA
CAU - A33602-5

RESPONSÁVEL TÉCNICO

ESCALA INDICADA	DATA	REVISÃO	CONFERIDO	DESENHO

DESIGNAÇÃO
PLANTA DE LOCAÇÃO E COBERTURA