




1 CORTE 2-2  
ESCALA 1:75

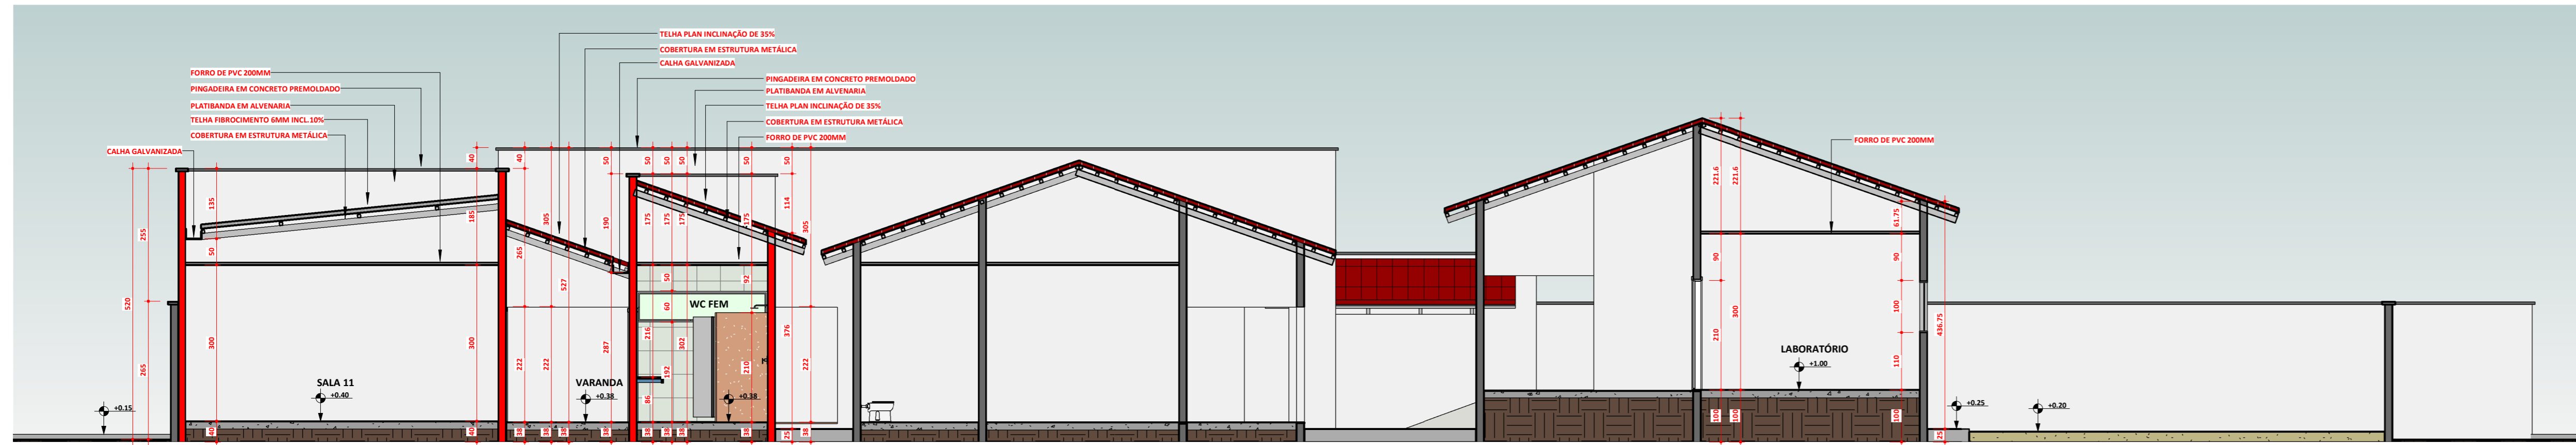


2 CORTE 3-3  
ESCALA 1:75

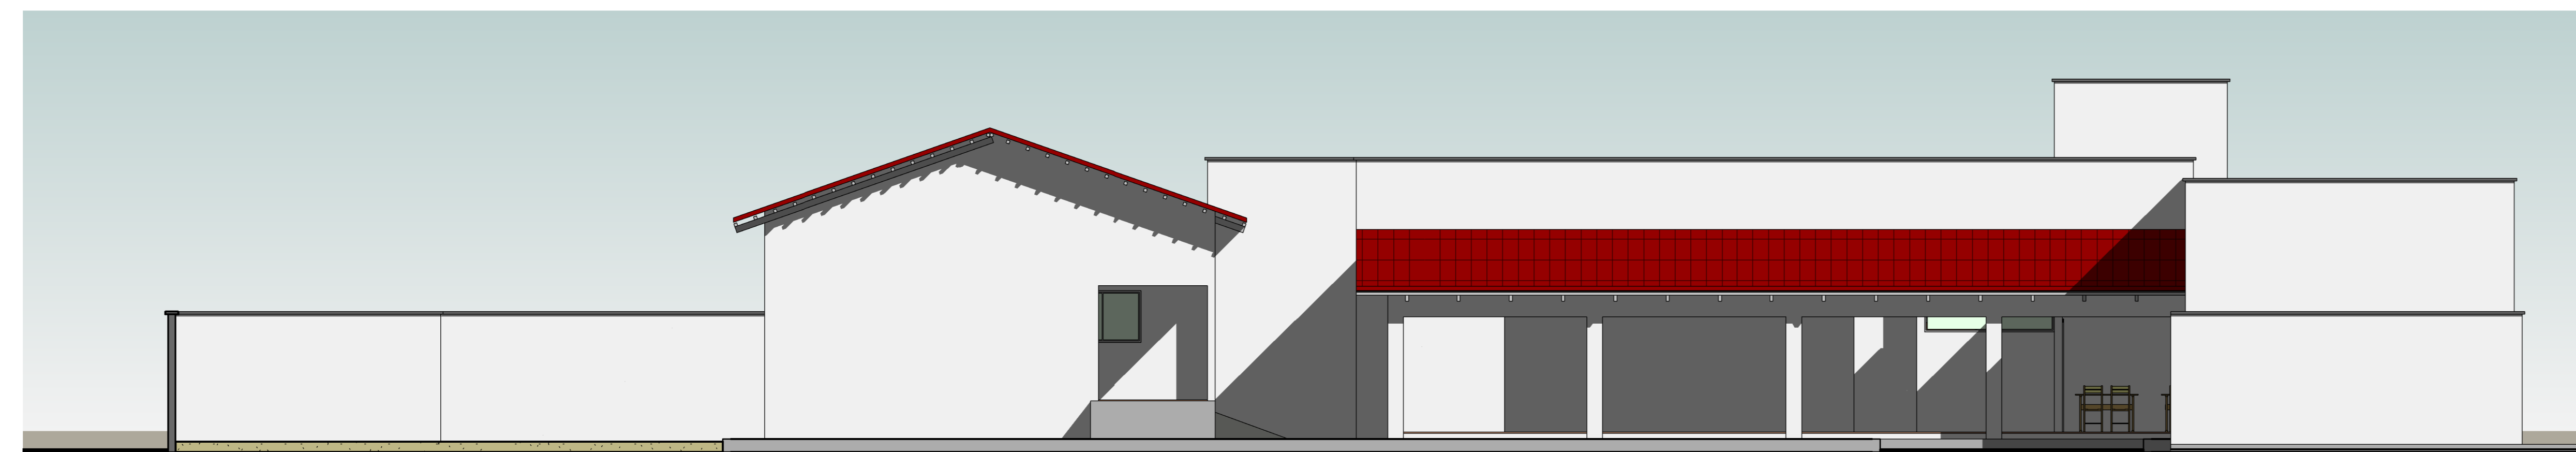

4 VISTA FRONTAL  
ESCALA 1:75

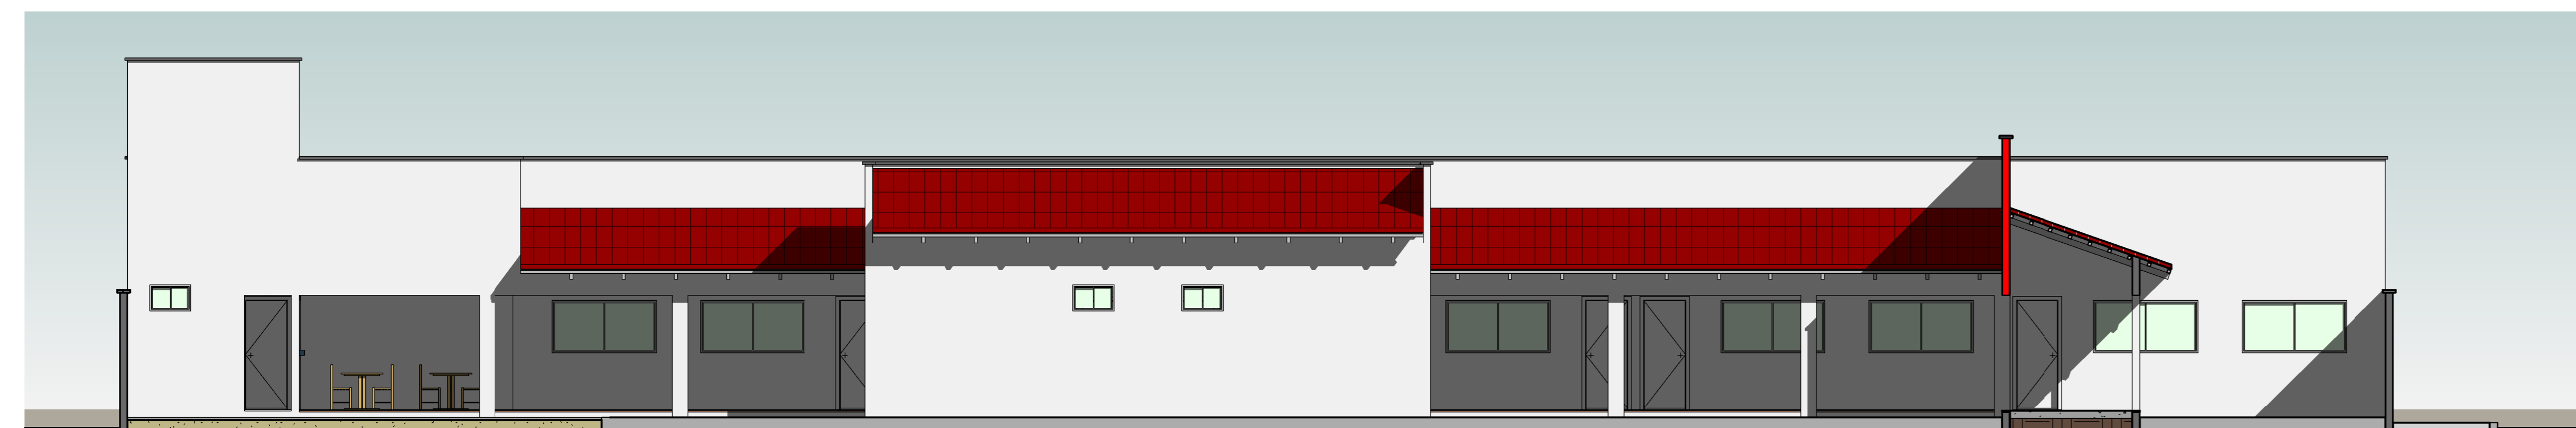

5 VISTA LATERAL  
ESCALA 1:75

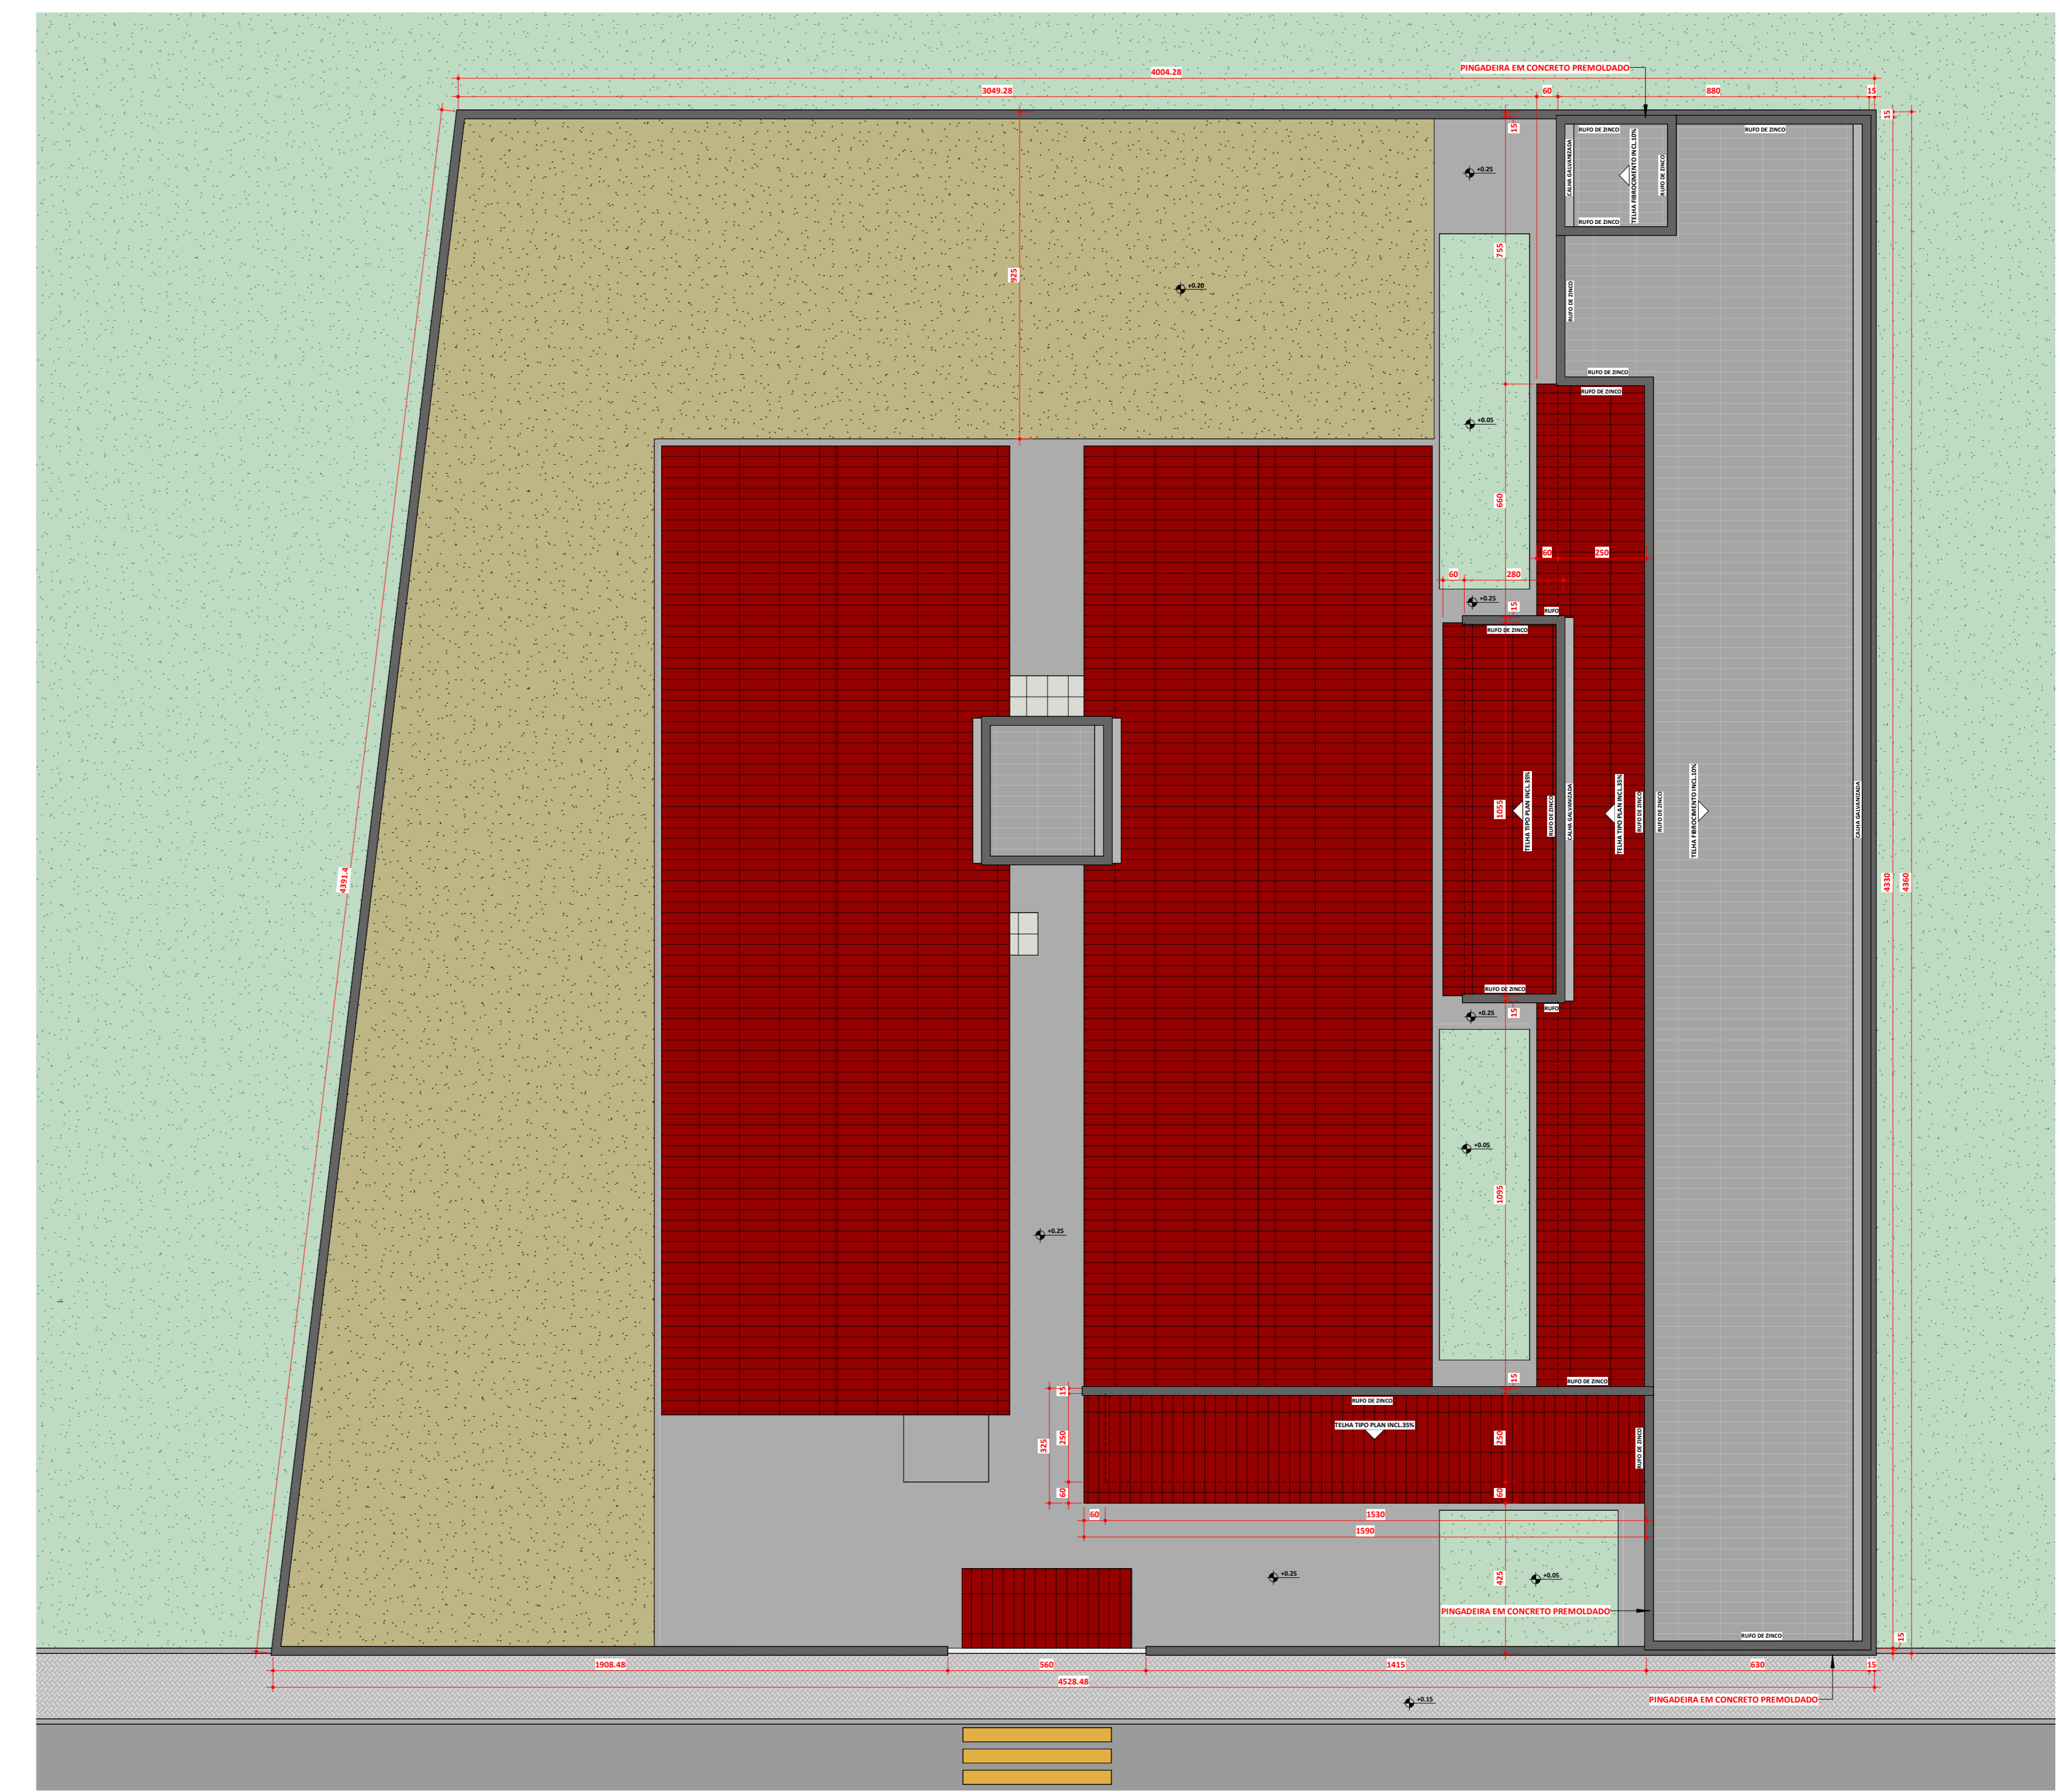

3 PLANTA DE LOCAÇÃO E COBERTURA  
ESCALA 1:125



QUANTITATIVO DE JANELAS				
COD	QT	COMPRIMENTO	ALTURA	DESCRIÇÃO
J01	21	150,00	100,00	JANELA DE ALUMÍNIO COM VIDRO TEMPERADO 6MM DE CORRER
J02	3	80,00	50,00	JANELA DE ALUMÍNIO COM VIDRO TEMPERADO 6MM DE CORRER
J02	1	250,00	95,00	JANELA DE ALUMÍNIO COM VIDRO TEMPERADO 6MM DE CORRER
J03	10	200,00	100,00	JANELA DE ALUMÍNIO COM VIDRO TEMPERADO 6MM DE CORRER
J04	2	250,00	60,00	JANELA DE ALUMÍNIO COM VIDRO TEMPERADO 6MM DE CORRER

QUANTITATIVO DE PORTAS E GRADIS				
COD	QT	COMPRIMENTO	ALTURA	DESCRIÇÃO
P01	12	80,00	210,00	PORTA DE MADEIRA DE GIRO
P02	1	70,00	210,00	PORTA DE MADEIRA DE GIRO

PROJETO	<b>ARQUITETÔNICO</b>		FOLHA	2 / 2
TIPO OBRA	PÚBLICA REFORMA E AMPLIAÇÃO ESCOLA MUNICIPAL GABRIEL ALVES PEREIRA			
PROPRIETÁRIO LOCAL	FUNDO MUNICIPAL DE EDUCAÇÃO DE AUGUSTINÓPOLIS			
CIDADE	RUA PEDRO ALVARES CABRAL, S/N, BAIRRO SÃO PEDRO AUGUSTINÓPOLIS - TOCANTINS			
PROPRIETÁRIO	FUNDO MUNICIPAL DE EDUCAÇÃO DE AUGUSTINÓPOLIS			
AUTOR DO PROJETO	ANDRÉ GAIPO - ARQUITETO URBANISTA CAU - A33602-5			
RESPONSÁVEL TÉCNICO	ANDRÉ GAIPO - ARQUITETO URBANISTA CAU - A33602-5			
ESCALA INDICADA	DATA	04/11/2024	CONFERIDO	DESENHO
DESCRIÇÃO				
CORTES 2-2/3-3, ELEVACÕES FRONTAL/LATERAL, QUADRO DE ESQUADRIAS, IMAGENS E PLANTA DE LOCAÇÃO E COBERTURA.				