



1 CORTE 1-1

ESCALA 1:75

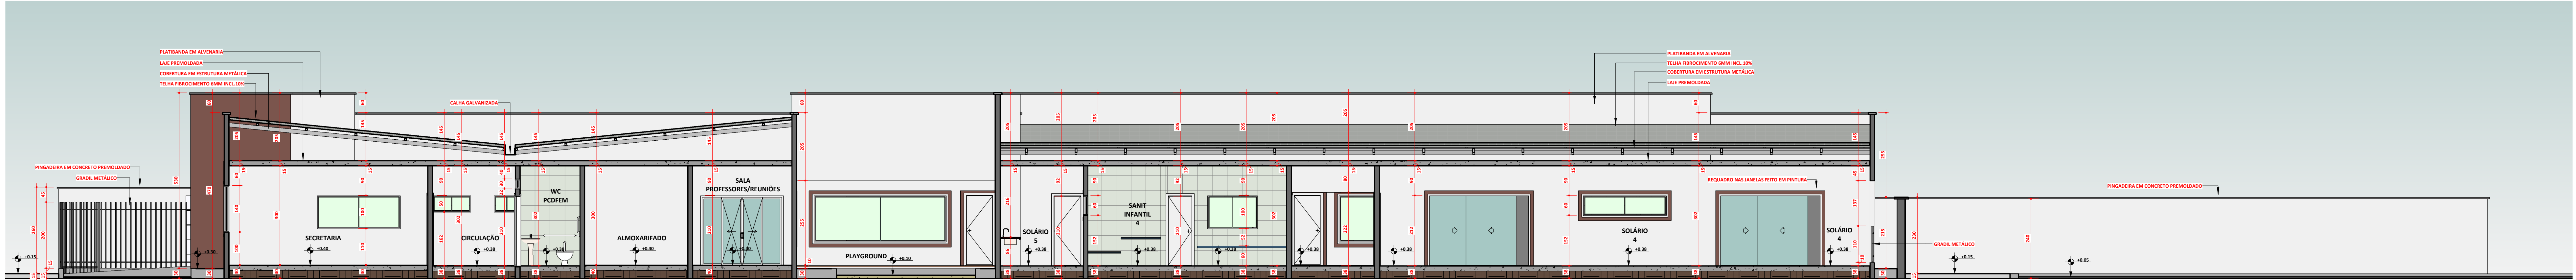


4 CORTE 2-2

ESCALA 1:75

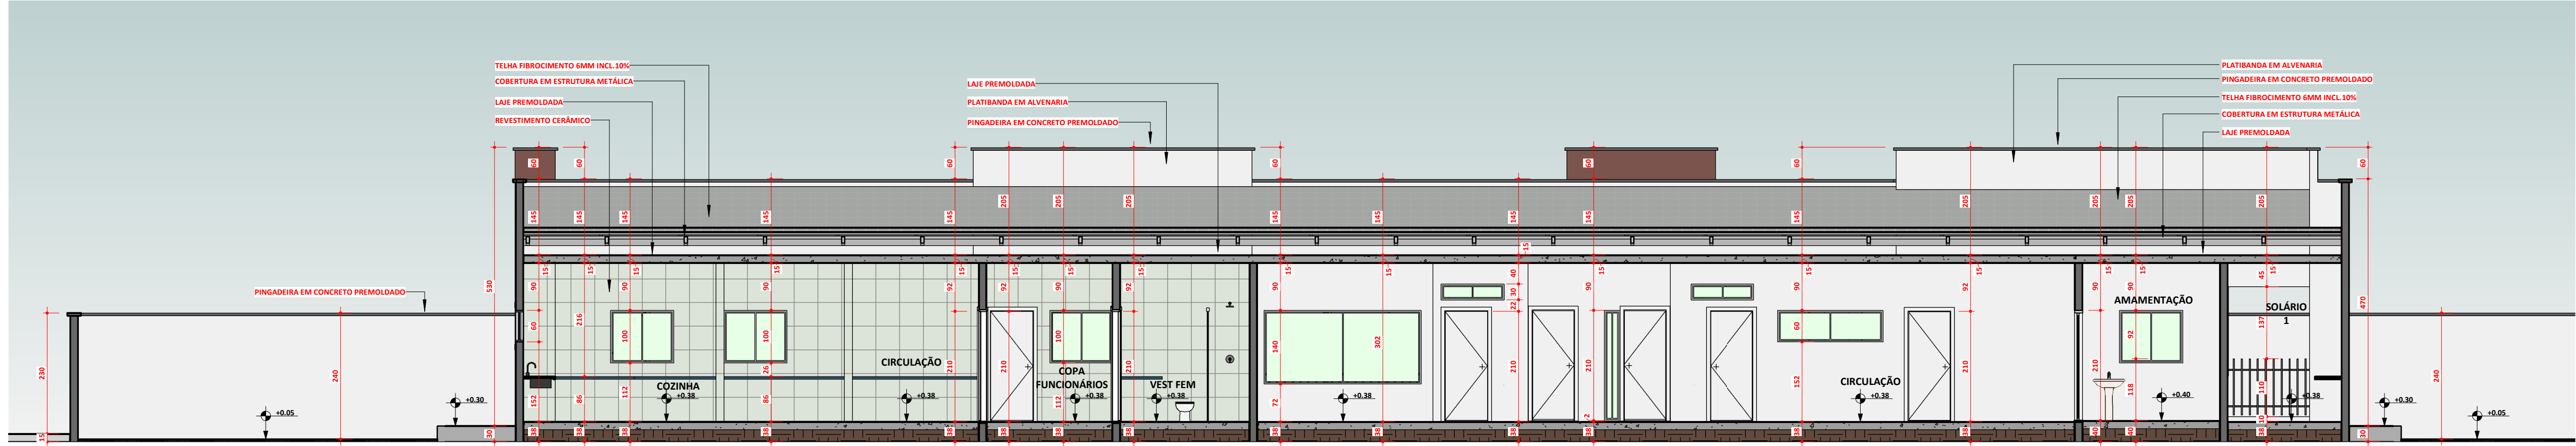

2 CORTE 3-3

ESCALA 1:75

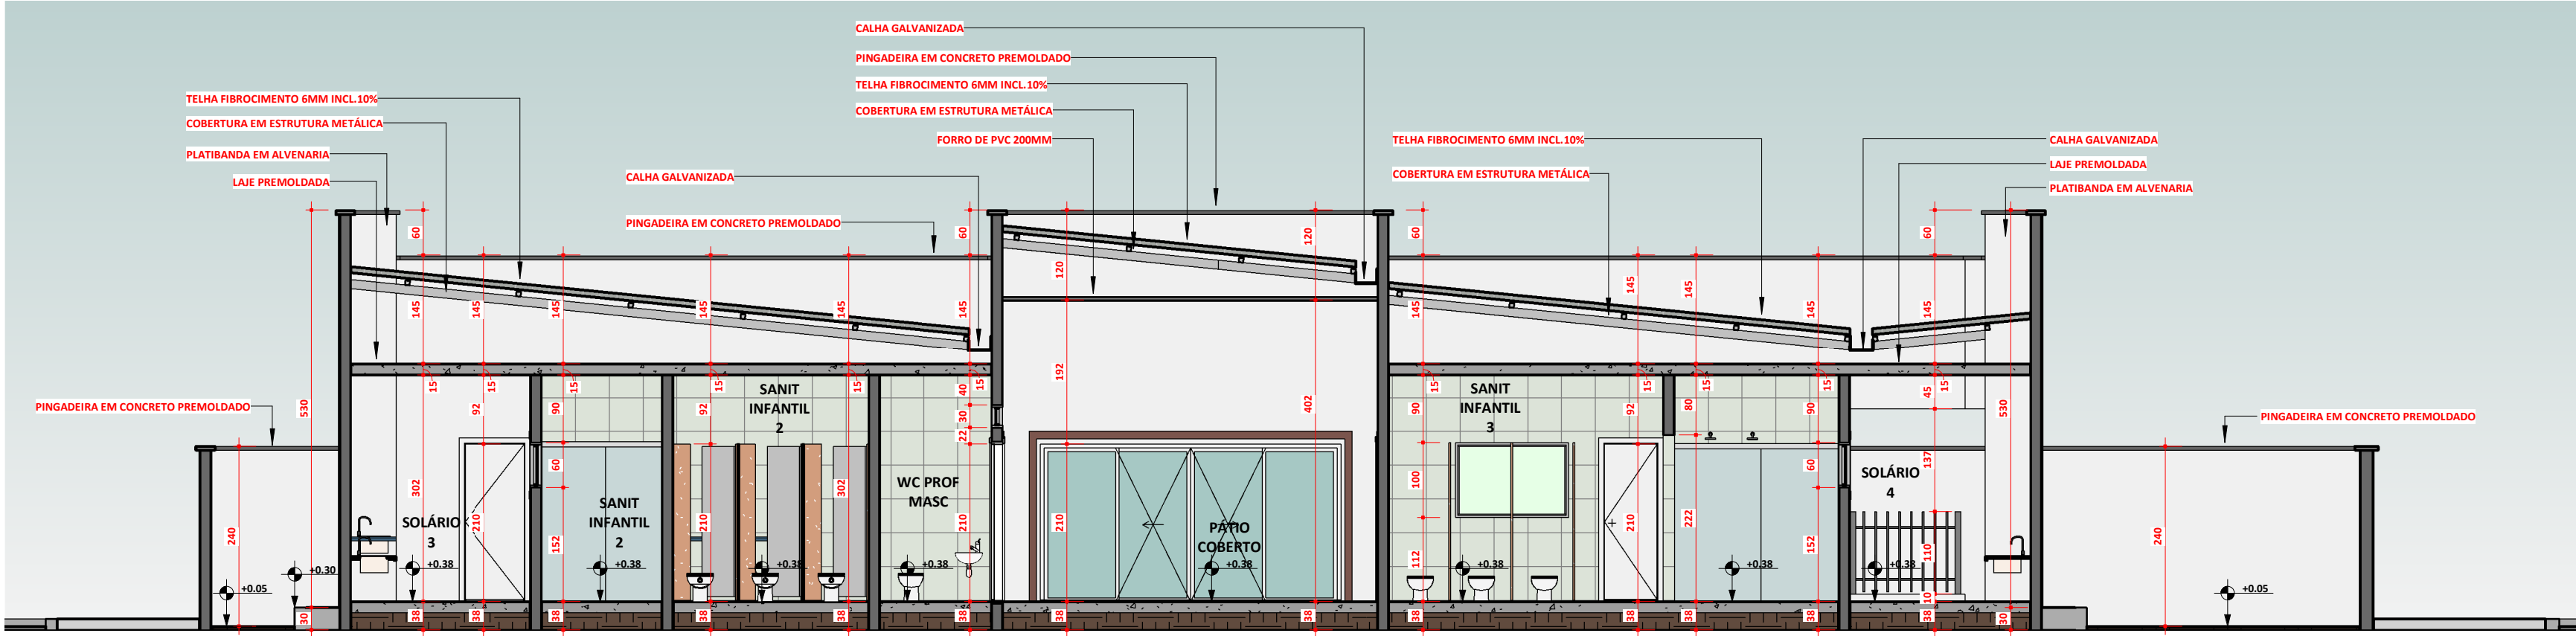


3 CORTE 4-4

ESCALA 1:75



6 VISTA DOS FUNDOS

ESCALA 1:75

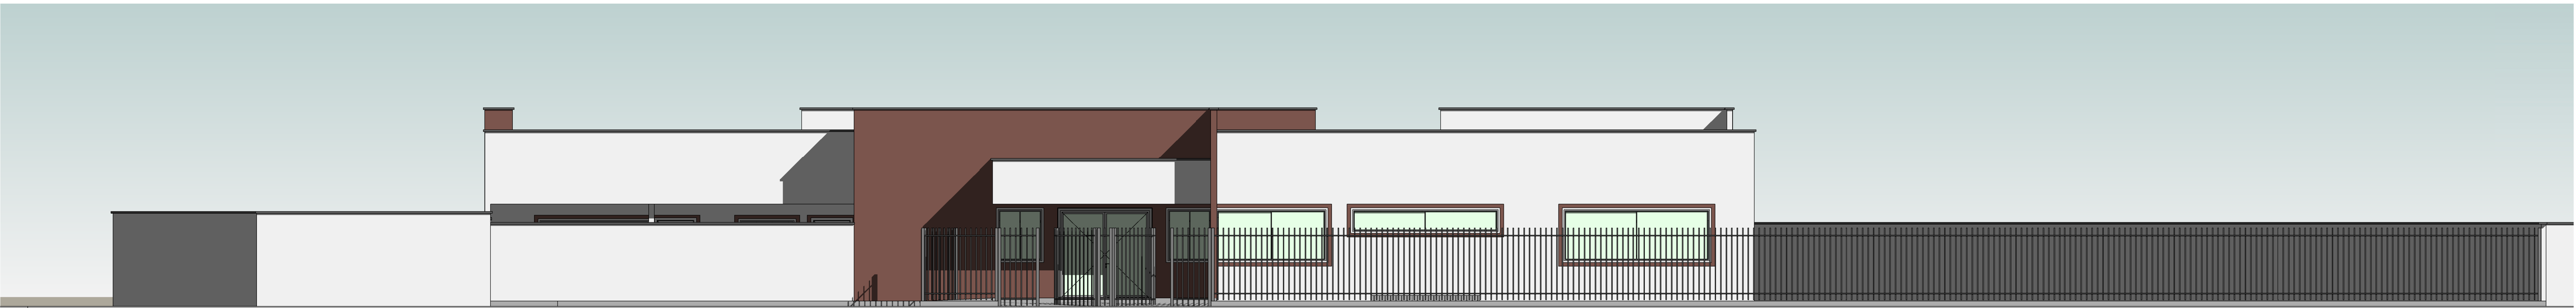

5 VISTA FRONTAL

ESCALA 1:75



PROJETO	ARQUITETÔNICO	FOLHA	2 / 2
TIPO	PÚBLICA		
OBRA	CRECHE MUNICIPAL		
PROPRIETÁRIO	PREFEITURA MUNICIPAL DE AUGUSTINÓPOLIS		
LOCAL	RUA MARIA PEREIRA BRITO, LOTE 01, BAIRRO NOVO HORIZONTE		
CIDADE	AUGUSTINÓPOLIS - TOCANTINS		
PROPRIETÁRIO		PREFEITURA MUNICIPAL DE AUGUSTINÓPOLIS	
AUTOR DO PROJETO		ANDRÉ GAIO - ARQUITETO URBANISTA CAU - A33602-5	
RESPONSÁVEL TÉCNICO			
ÁREA DO TERRENO	2.789,22 m²		
ÁREA CONSTRUÍDA	1.075,87 m²		
ESCALA INDICADA	DATA	03/02/2025	CONFERIDO
DESCRIÇÃO	CORTES, VISTAS E IMAGEM.		