

Vista AF1 Escala 1:35

Vista AF2 Escala 1:35


Vista AF3 Escala 1:35

Vista AF4 Escala 1:35

Vista AF5 Escala 1:35

Vista AF6 Escala 1:35

Simbologia	
LV	Lavatório com joelho 90° - 25 mm - 1/2"
RG	Registro bruto gaveta ABNT PVC soldável - 3/4"
RP	Registro Pressão com PVC soldável - 25 mm - 3/4"
TQ	Tanque de lavar com joelho 90° - 25 mm - 3/4"
■VD	Valvula de descarga c/PVC soldável - 1.1/2"
Mic	Mictório
VS	Vaso Sanitário com válvula de descarga - 1 1/2"
Exp.	Expurgo
Bh	Banheira
Torn	Torneira

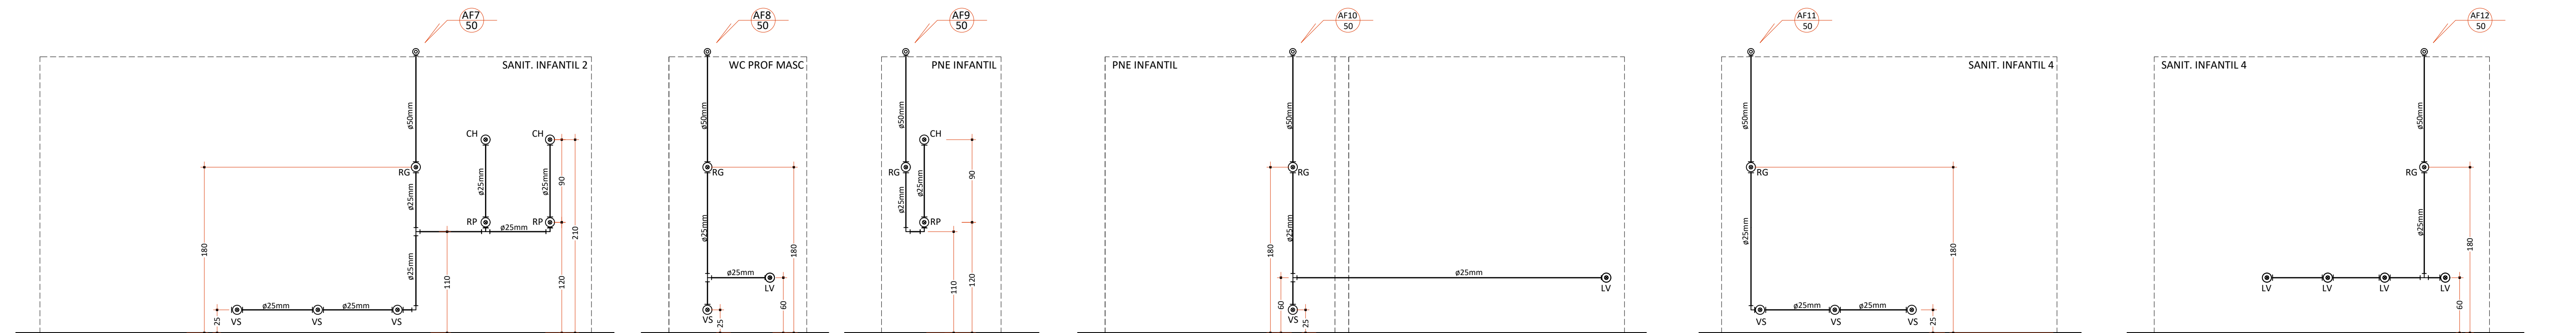

Vista AF7 Escala 1:35


Vista AF8 Escala 1:35

Vista AF9 Escala 1:35

Vista AF10 Escala 1:35

Vista AF11 Escala 1:35

Vista AF12 Escala 1:35

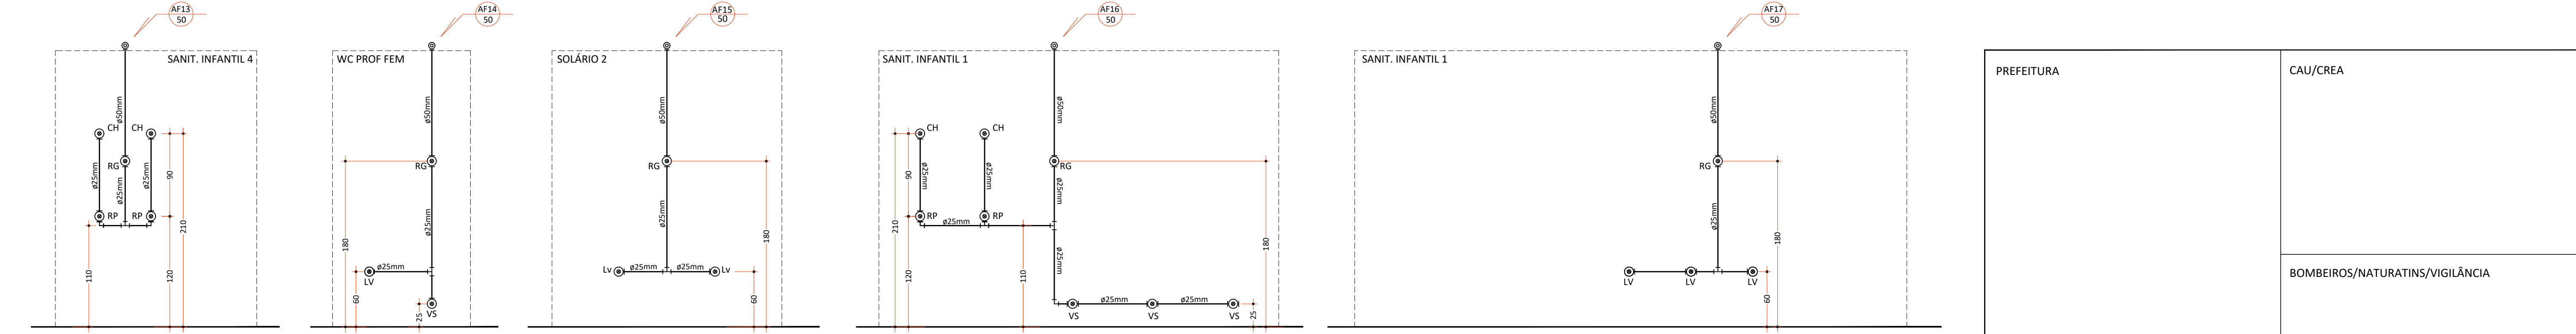


Vista AF13 Escala 1:35

Vista AF14 Escala 1:35

Vista AF15 Escala 1:35

Vista AF16 Escala 1:35

Vista AF17 Escala 1:35

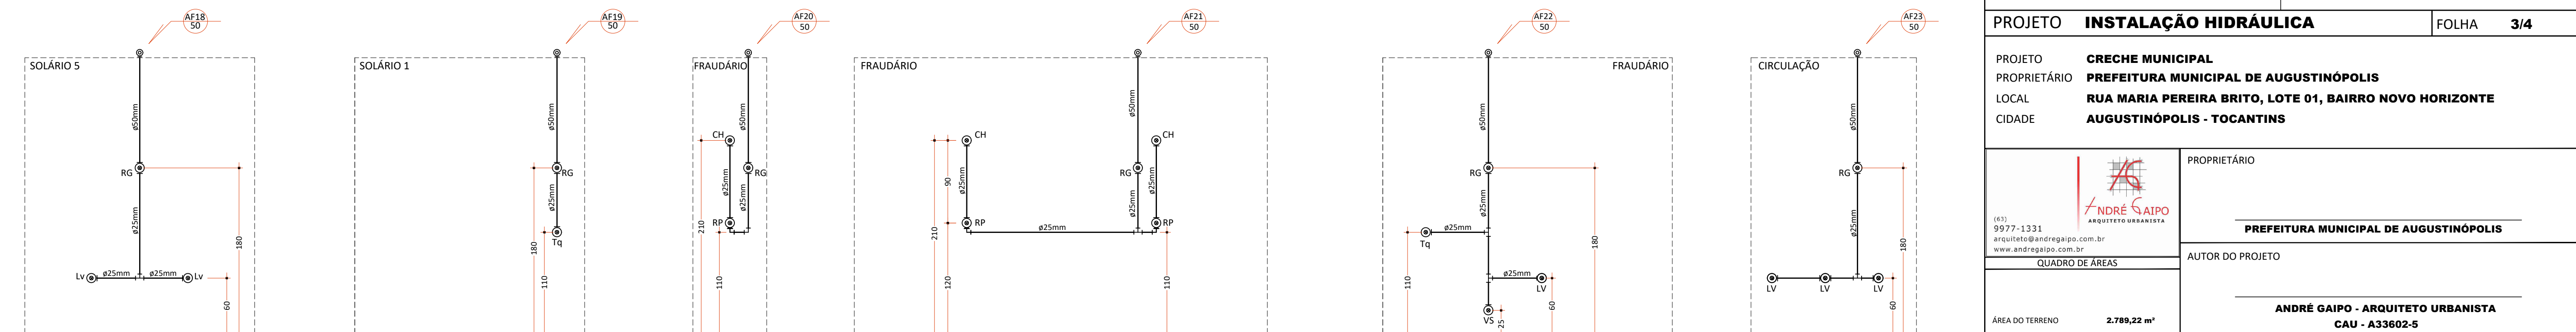

Vista AF18 Escala 1:35


Vista AF19 Escala 1:35

Vista AF20 Escala 1:35

Vista AF21 Escala 1:35

Vista AF22 Escala 1:35

Vista AF23 Escala 1:35

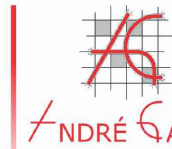PREFEITURA		CAU/CREA	
		BOMBEIROS/NATURATINS/VIGILÂNCIA	
PROJETO		FOLHA	
INSTALAÇÃO HIDRÁULICA		3/4	
PROJETO			
PROPRIETÁRIO			
LOCAL			
CIDADE			
CRECHE MUNICIPAL			
PREFEITURA MUNICIPAL DE AUGUSTINÓPOLIS			
RUA MARIA PEREIRA BRITO, LOTE 01, BAIRRO NOVO HORIZONTE			
AUGUSTINÓPOLIS - TOCANTINS			
(01) 9977-1331 arquiteto@andregaiipo.com.br www.andregaiipo.com.br  ANDRÉ GAIPO ARQUITETO URBANISTA		PROPRIETÁRIO	
QUADRO DE ÁREAS		PREFEITURA MUNICIPAL DE AUGUSTINÓPOLIS	
ÁREA DO TERRENO		AUTOR DO PROJETO	
ÁREA CONSTRUÍDA		ANDRÉ GAIPO - ARQUITETO URBANISTA	
		CAU - A33602-5	
		RESPONSÁVEL TÉCNICO	
ESCALA		CONFERIDO	
INDICADA		DESENHO	
DATA			
26/12/2024			
Descrição:			
VISTAS E SIMBOLOGIA.			