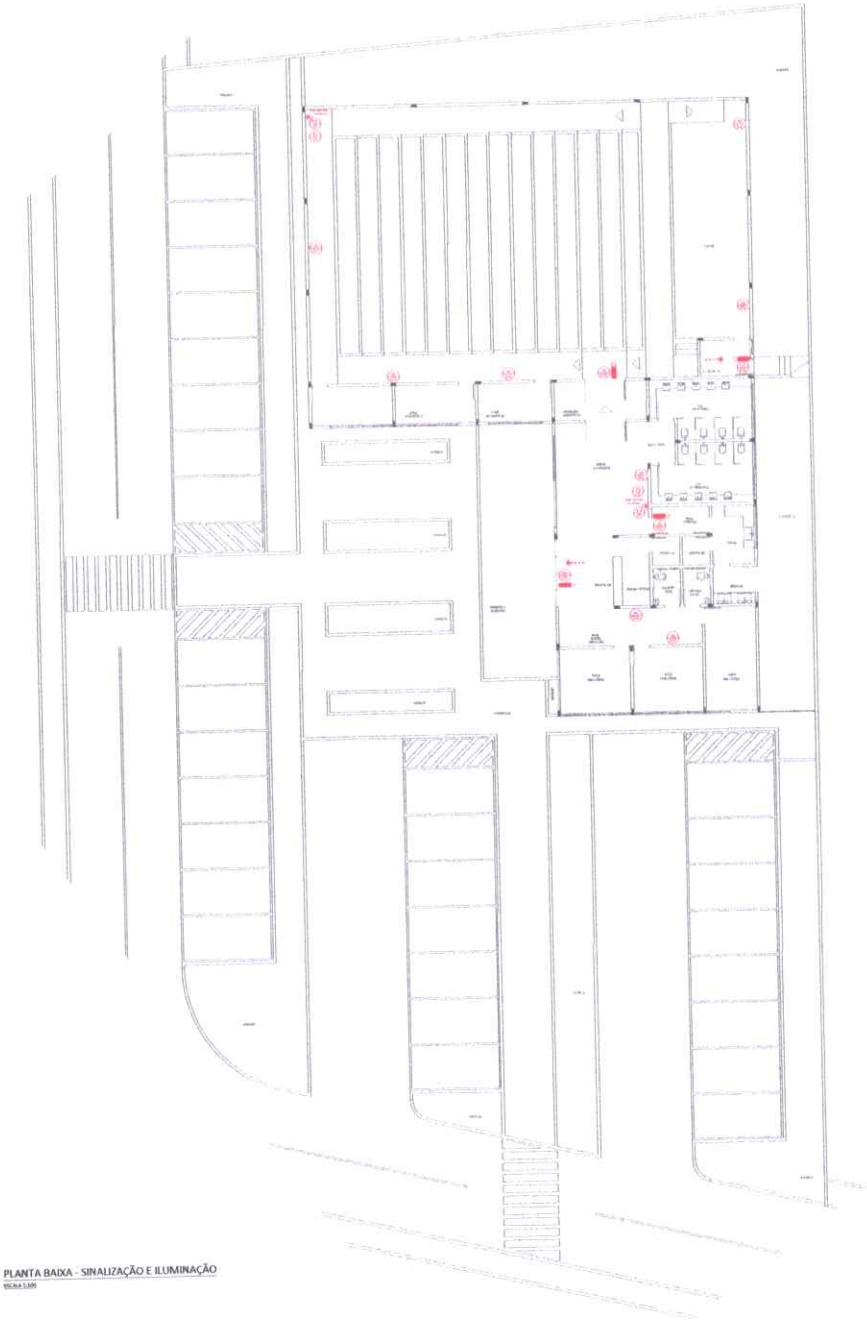

PLANTA BAIXA - SINALIZAÇÃO E ILUMINAÇÃO

ESCALA 1:100

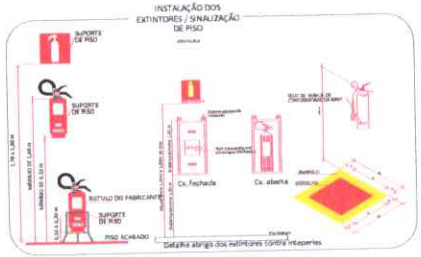

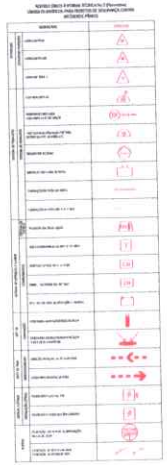

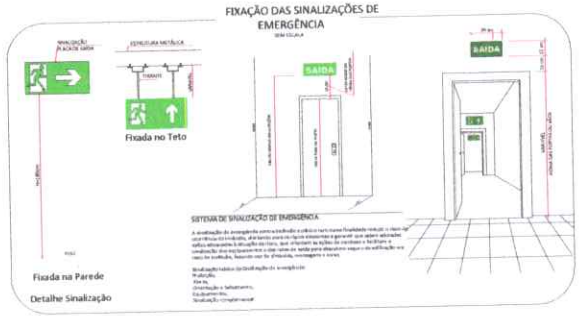

PREFEITURA

CAU/CREA

SOMBREIROS/MASTRO/PARTIDO/VIÁBILIDADE

PROJETO	**PROJETO DE INCÊNDIO**
FOLHA	**ÚNICA**
PROJETO	**CONSTRUÇÃO DO CENTRO DE EVENTOS NA CIDADE DE AUGUSTINÓPOLIS**
PROPRIETÁRIO	**PREFEITURA MUNICIPAL DE AUGUSTINÓPOLIS**
LOCAL	**RUA TAPAJÓS, S/N, SETOR RODOVIÁRIO**
CIDADE	**AUGUSTINÓPOLIS - TOCANTINS**

PROPRIETÁRIO

ROBSON TEODORO DA SILVA 02798254100 — Assinado de forma digital por ROBSON TEODORO DA SILVA:02798254100 — Dados: 2025.08.26 15:41:00 -03'00'

PREFEITURA MUNICIPAL DE AUGUSTINÓPOLIS

QUADRO DE ÁREAS

AUTOR DO PROJETO

ANDRÉ GARPO DE ANDRADE:62802134188 — Assinado de forma digital por ANDRÉ GARPO DE ANDRADE:62802134188 — Dados: 2025.08.26 15:41:00 -03'00'

ANDRÉ GARPO - ARQUITETO URBANISTA
CAU - A33605-0

RESPONSÁVEL TÉCNICO

ESCALA	DIVERSA	DATA	20/06/2024	CONFERIDO	DESENHO

Descrição

PROJETO COMPLETO