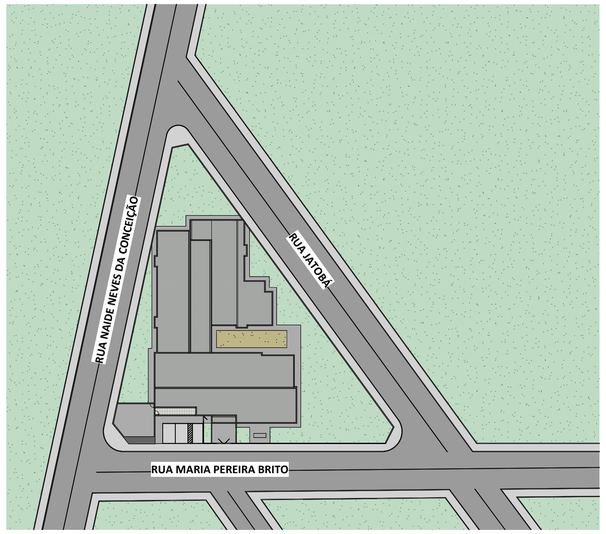

1 PLANTA DE SITUAÇÃO
ESCALA 1 : 750

PROJETO	**IMPLANTAÇÃO/LOCALIZAÇÃO**	FOLHA	**ÚNICA**
TIPO	**PÚBLICA**		
OBRA	**CRECHE MUNICIPAL**		
PROPRIETÁRIO	**PREFEITURA MUNICIPAL DE AUGUSTINÓPOLIS**		
LOCAL	**RUA MARIA PEREIRA BRITO, LOTE 01, BAIRRO NOVO HORIZONTE**		
CIDADE	**AUGUSTINÓPOLIS - TOCANTINS**		

ANDRÉ GAIPO
ARQUITETO URBANISTA
(63) 9977-1331
arquiteto@andregaipo.com.br
www.andregaipo.com.br

PROPRIETÁRIO

ANTONIO CAYRES DE ALMEIDA:04744560130 — Assinado de forma digital por ANTONIO CAYRES DE ALMEIDA:04744560130 Dados: 2025.02.04 12:12:13 -03'00'

PREFEITURA MUNICIPAL DE AUGUSTINÓPOLIS

AUTOR DO PROJETO

Andre Gaipo de Andrade:82992134104 — Digitally signed by Andre Gaipo de Andrade:82992134104 DN: C=BR, O=ICP-Brasil, OU=Certificado Digital PF A1, OU=Presencial, OU=RFB e-CNPJ A1, OU=AC SYNGUARD MULTIPLA, CN=Andre Gaipo de Andrade:82992134104 Reason: I am the author of this document Location: Date: 2025.02.04 11:55:24-03'00' Foxit PDF Reader Version: 12.0.1

ANDRÉ GAIPO - ARQUITETO URBANISTA
CAU - A33602-5

QUADRO DE ÁREAS

ÁREA DO TERRENO	**2.789,22 m²**
ÁREA CONSTRUÍDA	**1.079,87 m²**

RESPONSÁVEL TÉCNICO

ESCALA INDICADA	DATA	03/02/2025	CONFERIDO	DESENHO

DESCRIÇÃO

IMAGEM DE LOCALIZAÇÃO, PLANTA DE SITUAÇÃO E PERSPECTIVA.