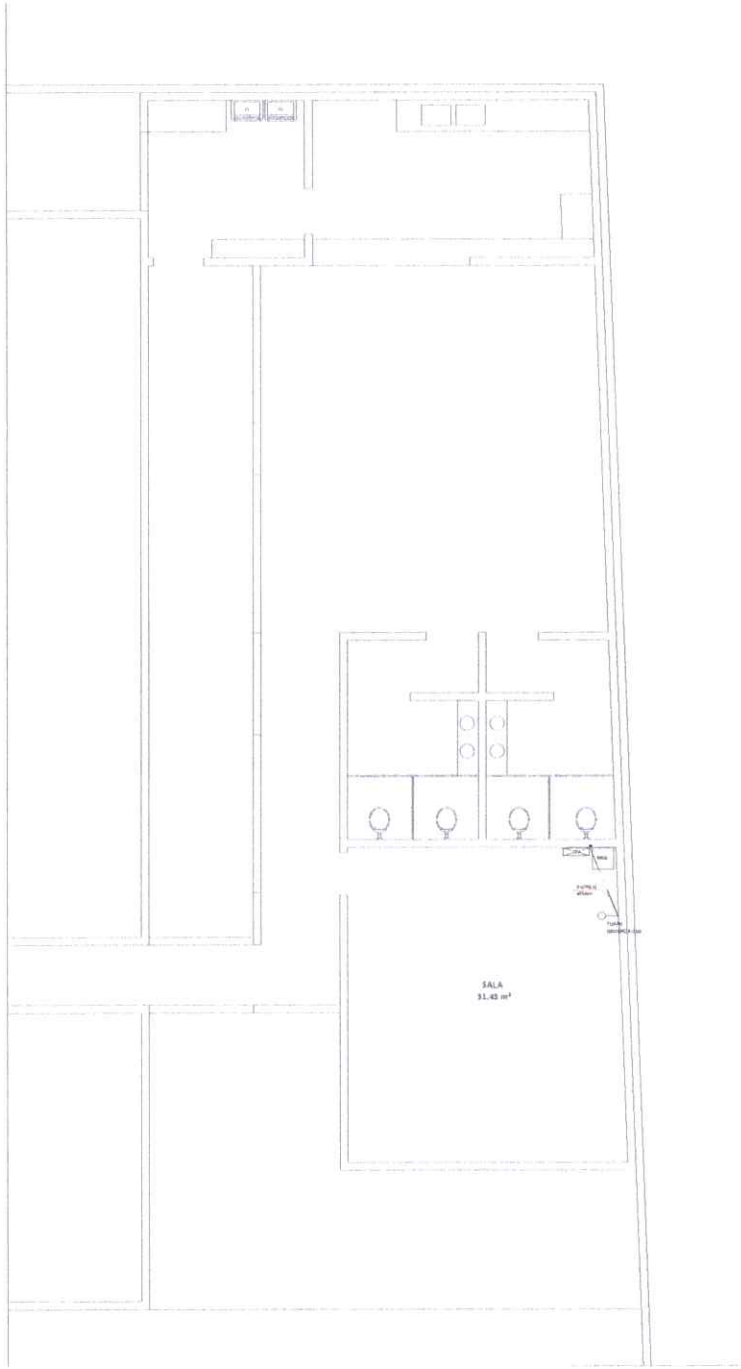

PLANTA BAIXA INSTALAÇÃO DE REDE LÓGICA

ESCALA 1:25

Legenda Detalhada

RJ45(2)	Tomada RJ45 - 0,30m do piso	
	Acessórios Cabeamento - Metálico	
	Conector RJ45 (CMRv)	1 pç
RACK	Distribuidor de Piso - Rack padrão 19" x 48 portas, com porta acrílico	
	Acessórios Cabeamento - Rack	
	GabineTE - padrão 19"	1 pç
	Base soleira	1 pç
	Perfil de montagem	1 pç
	Placa acionamento ventiladores	1 pç
	Tampa inferior bipartida	1 pç
	Unidade de ventilação	1 pç
	Rack	
	GabineTE - 19" - porta acrílico cristal	1 pç
CPA	CENTRAL PRIVADA ALTOMATICA (PABX)	
UTP	CABO DE 4 PARES TRANÇADOS, 100 Ohms, CATEGORIA 5e	
	TUBULAÇÃO SEGUE NO PISO (UTP_CAT.5E)	
	TUBULAÇÃO SEGUE NO PAREDE (UTP_CAT.5E)	
	TUBULAÇÃO SEGUE NO TETO (UTP_CAT.5E)	

Observações:

1 - eletrodutos embutidos deverão ser em pvc flexível, eletrodutos aparentes deverão ser em aço carbono galvanizado.
2 - Os eletrodutos deverão ser providos de buchas e arruelas nas suas extremidade, nas conexões com caixas de passagem e de saída.
3 - Utilizar no máximo de duas curvas, não reversas, em lances de tubulação, entre caixas.
4 - Utilizar curvas de raio longo, padrão comercial e nunca joelhos.
5 - Eletrodutos não especificados no projeto, são de Ø1".

PREFEITURA	CAU/CREA
	BOMBEIROS/NATUREZA/VIGILÂNCIA

PROJETO	**INSTALAÇÃO DE REDE LÓGICA**	FOLHA	**ÚNICA**

PROJETO **AMPLIAÇÃO ESCOLA MUNICIPAL PRESIDENTE KENNEDY**
PROPRIETÁRIO **FUNDO MUNICIPAL DE EDUCAÇÃO DE AUGUSTINÓPOLIS**
LOCAL **RUA PRESIDENTE KENNEDY, S/N, SETOR SESP**
CIDADE **AUGUSTINÓPOLIS - TOCANTINS**

PROPRIETÁRIO
FUNDO MUNICIPAL DE EDUCAÇÃO DE AUGUSTINÓPOLIS

SUPORTE DE ARQUIVO

Data emissão FOLHA nº

AUTOR DO PROJETO
Andre Gaspo de Andrade:82996213410
ANDRÉ GASPO - ARQUITETO URBANISTA
CAU - A33953-0

RESPONSÁVEL TÉCNICO

ESCALA	DIVERSAS	DATA	18/12/2024	CONFERIDO	DESENHO

Descrição
PROJETO COMPLETO.