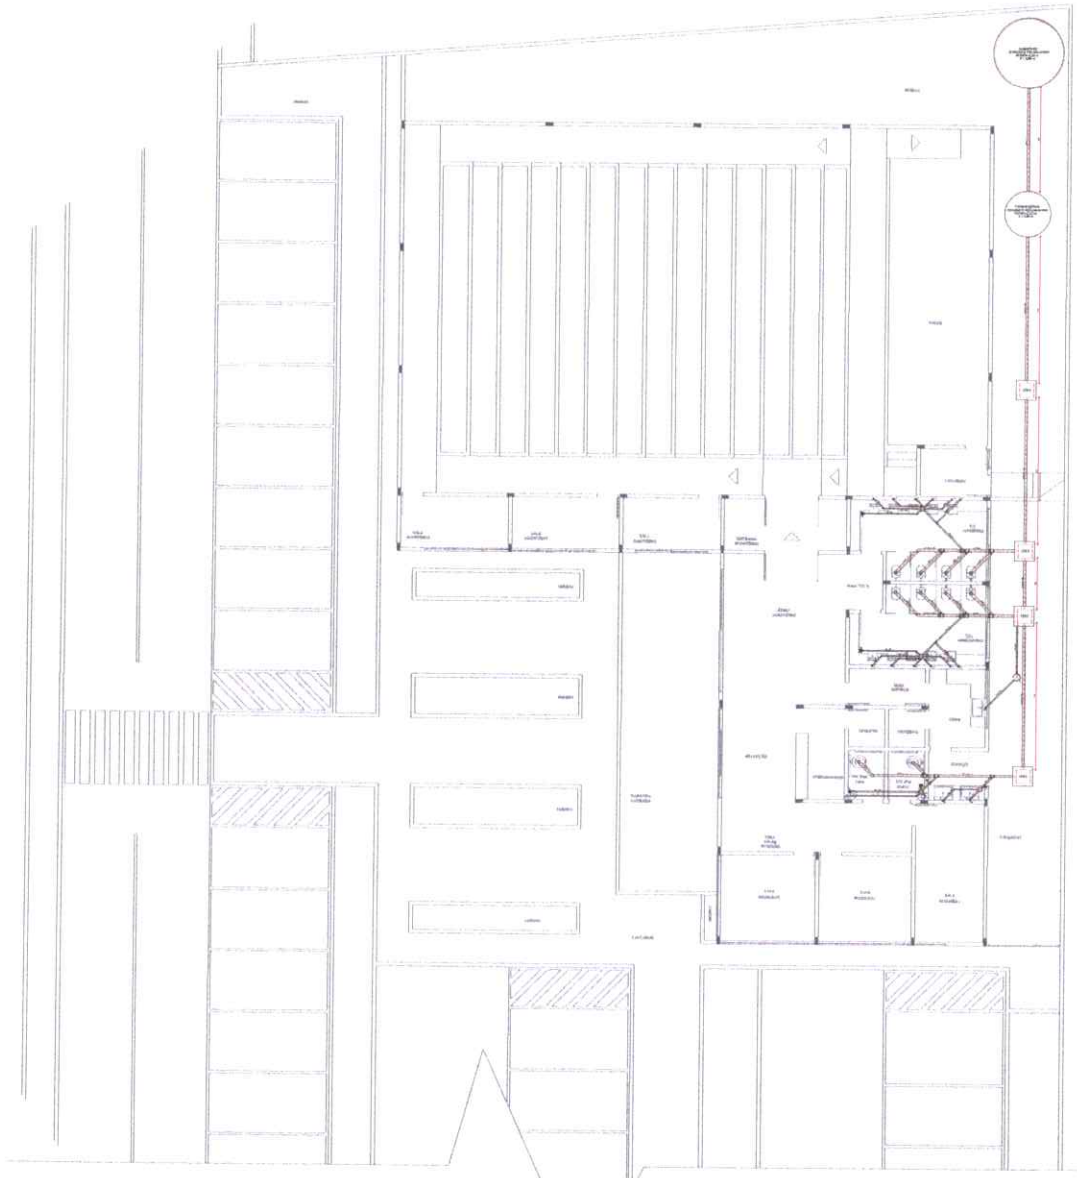

Planta Baixa - Instalação Sanitária

Escala 1:75

Tabela de peça hidrossanitária	
QUANTIDADE	DESCRIÇÃO
04	CAIXA SIFONADA, PVC, DN 100 X 100 X 50 MM, JUNTA ELÁSTICA
04	RALO SIFONADO, PVC, DN 100 X 40 MM, JUNTA SOLDÁVEL
04	CAIXA ENTERRADA HIDRÁULICA RETANGULAR, EM ALVENARIA COM BLOCOS DE CONCRETO, DIMENSÕES INTERNAS: 0,830,830,6 M

Tabela de tubos	
Comprimento	Diâmetro
50.00 m	40 mm
30.00 m	50 mm
70.00 m	100 mm

Planta Baixa Genérica
Caixa de Esgoto

Escala 1:10

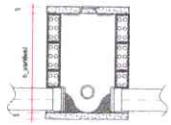

Corte Genérico Caixa de Esgoto

Escala 1:10

Simbologia	
CE	CAIXA DE ESGOTO
CG	CAIXA DE GORDURA
CS	CAIXA SIFONADA
CV	COLUNA DE VENTILAÇÃO
TQ	TUBO DE QUEDA
RS	RALO SECO
FS	FOSSA SÉPTICA
SM	SUMIDOURO
Pia	Pia

NOTAS:

DISTÂNCIA MÁXIMA NA HORIZONTAL E VERTICAL ENTRE FUROS = 20cm

DIÂMETRO MÍNIMO DOS FUROS = 11cm

A DISTÂNCIA "D", ENTRE OS SUMIDOUROS, DEVE SER MAIOR QUE 3 VEZES O DIÂMETRO DOS MESMOS E NUNCA MENOR QUE 6,00m.

OBS:

SE A OPÇÃO FOR UTILIZAR ANÉIS PRÉ-MOLDADOS, OBSERVAR AS DIMENSÕES MAIS APROXIMADAS DAQUELAS CALCULADAS EM PROJETO.

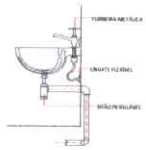

Detalhe Lavatório

Sem Escala

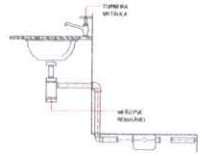

Detalhe Pia de Bancada

Sem Escala

PREFEITURA	CAÇAMBEA
	BOMBEIROS/NATURATINS/VIGILÂNCIA

PROJETO **INSTALAÇÃO SANITÁRIA** FOLHA **Única**

PROJETO **CONSTRUÇÃO DO CENTRO DE EVENTOS NA CIDADE DE AUGUSTINÓPOLIS**
PROPRIETÁRIO **PREFEITURA MUNICIPAL DE AUGUSTINÓPOLIS**
LOCAL **RUA TAPAJÓS, S/N, SETOR RODOVIÁRIO**
CIDADE **AUGUSTINÓPOLIS - TOCANTINS**

ANDRÉ GAIPO
ARQUITETURA E URBANISMO
CAU: A33603-0
ART: 1120170100000 - TOM: 1 / 1

PROPRIETÁRIO
RONAVON CLEODORO DA SILVA 82796257868
PREFEITURA MUNICIPAL DE AUGUSTINÓPOLIS

AUTOR DO PROJETO
ANDRÉ GAIPO DE ANDRADE: 82362134 15
ANDRÉ GAIPO - ARQUITETO URBANISTA
CAU - A33603-0

QUADRO DE ÁREAS

ÁREA DO TERRENO: 5.140,00 m²
ÁREA TOTAL CONSTRUÍDA: 960,00 m²

RESPONSÁVEL TÉCNICO

ESCALA	DATA	CONTEÚDO	DESENHO
INDICADA	2024/2025		

Descrição
PROJETO COMPLETO