NOTAS:

DISTÂNCIA MÁXIMA NA HORIZONTAL E VERTICAL ENTRE FUROS = 20cm

DIÂMETRO MÍNIMO DOS FUROS = 15cm

A DISTÂNCIA "D", ENTRE OS SUMIDOUROS, DEVE SER MAIOR QUE 3 VEZES O DIÂMETRO DOS MESMOS E NUNCA MENOR QUE 6,00m.

OBS:

SE A OPÇÃO FOR UTILIZAR ANÉIS PRÉ-MOLDADOS, OBSERVAR AS DIMENSÕES MAIS APROXIMADAS DAQUELAS CALCULADAS EM PROJETO.

SIMBOLOGIA

C.I. = CAIXA DE INSPEÇÃO

F.S. = FOSSA SÉPTICA

C.D. = CAIXA DE DISTRIBUIÇÃO

S = SUMIDOURO

a = ANGULO DE ABERTURA

D = DISTANCIA ENTRE SUMIDOUROS

—> = SENTIDO DO ESCOAMENTO

D = maior que 3D, e mínimo 6,00m

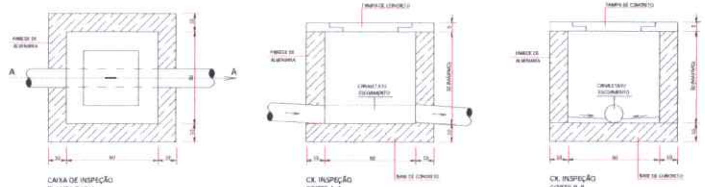

CAIXA DE INSPEÇÃO PLANTA BAIXA Escala 1:10

CX. INSPEÇÃO CORTE A-A Escala 1:10

CX. INSPEÇÃO CORTE B-B Escala 1:10

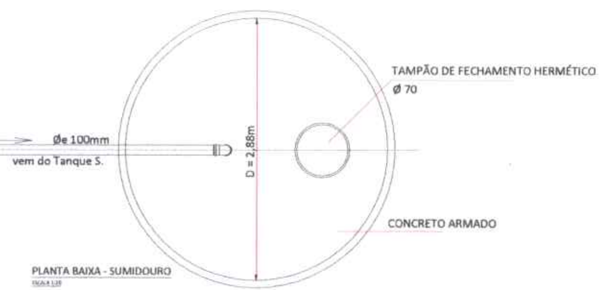

PLANTA BAIXA - SUMIDOURO

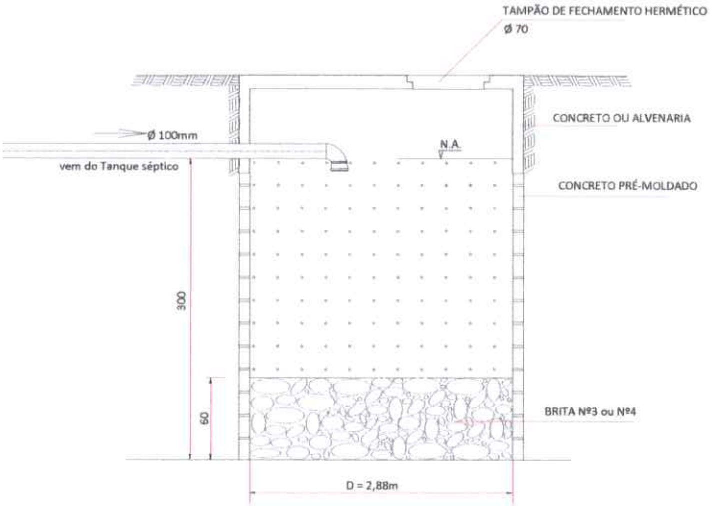

CORTE - SUMIDOURO

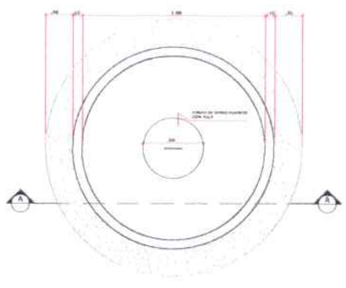

PLANTA BAIXA - TANQUE SÉPTICO

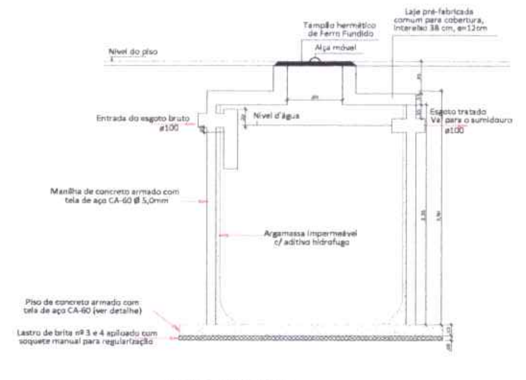

CORTE - TANQUE SÉPTICO

COMPONENTES:

* Escavação manual de vala em solo de 1ª categoria;
* Reaterro compactado manualmente;
* Laje pré-fabricada comum para cobertura, interelao 38cm, espessura=12cm (capeamento 4cm e elemento de enchimento 8cm;
* Piso de concreto FCK=15 MPA, controle tipo "b", espessura=12cm, sobre lastro de brita 3 e 4, espessura=5cm, apiloado com soquete manual para regularização e armado com tela de aço CA-60;
* Argamassa de cimento e areia peneirada traço 1:1,5 com aditivo impermeabilizante;
* Manilha de concreto com com tela de aço CA-60;
* Tampão de ferro fundido para poço de visita empregando argamassa de cimento e areia sem peneirar, traço 1:3

DETALHE TELA DE AÇO DO PISO DE CONCRETO DO TANQUE SÉPTICO
PLANTA BAIXA S/ESC

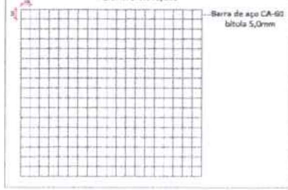

PREFEITURA

CAU/CREA

BOMBEIROS/NATURATINS/VIGILÂNCIA

PROJETO	**TANQUE SÉPTICO E SUMIDOURO**	FOLHA	**ÚNICA**

PROJETO	**CONSTRUÇÃO DO CENTRO DE EVENTOS NA CIDADE DE AUGUSTINÓPOLIS**
PROPRIETÁRIO	**PREFEITURA MUNICIPAL DE AUGUSTINÓPOLIS**
LOCAL	**RUA TAPAJÓS, S/N, SETOR RODOVIÁRIO**
CIDADE	**AUGUSTINÓPOLIS - TOCANTINS**

PROPRIETÁRIO

RONIVON TEODORO DA SILVA:82796254100

PREFEITURA MUNICIPAL DE AUGUSTINÓPOLIS

AUTOR DO PROJETO

ANDRÉ GAIPO DE ANDRADE

ANDRÉ GAIPO - ARQUITETO URBANISTA

RESPONSÁVEL TÉCNICO

ESCALA	**INDICADA**	DATA	[illegible]	CONFERIDO		DESENHO	

Descrição

PROJETO COMPLETO